
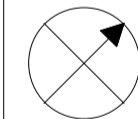


חצר סכמתי

קומת גג		קומה
18	19	5
16	17	4
15	12	3
11	8	2
7	4	1
3	1	M

תכנית סכמטית

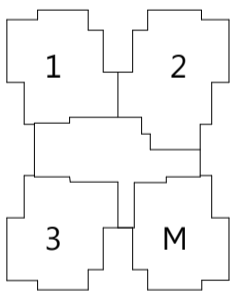

אוליפקו

מגרש מס': 1320

בנין: A3

קומת קרקע


קב"ה 1:100

זאתרן מחדרה 23.12.2024 מס' מהדורה 8

הערות:
הערות ומקרא לתכנית זו מופיעות בדף השער לתכנית

חתימת הקונה תאריך:

חתימת המוכר: תאריך:

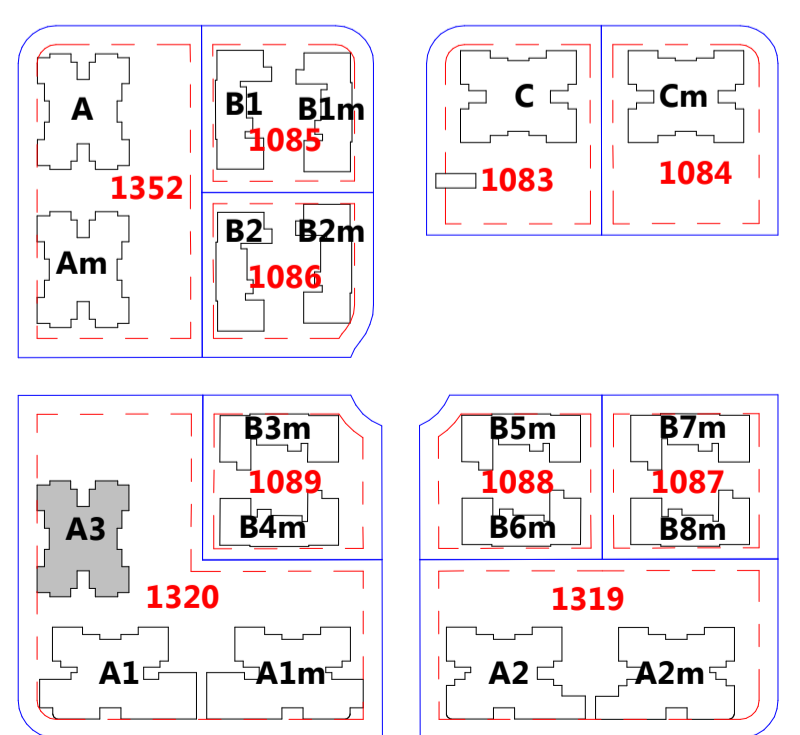

סכמת בנינים



6.00X12.00
ראו לדגל



חתך סכמתי

קומת גג				
18	19	5 קומה		
16	17	4 קומה		
12	13	14	15	3 קומה
8	9	10	11	2 קומה
4	5	6	7	1 קומה
1	2	M	3	ק. כניסה

תכנית סכמתית

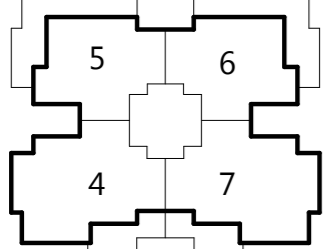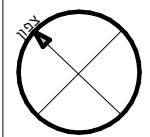

שם פרויקט

אפיקי נחל

מגרש מס': 1320

בנין: A3

קומה 1

ק"מ 1:100



תאריך מהדורה 23.12.2024 מס' מהדורה 8
תאור מהדורה תכנית מכר

הערות:

הערות ומקרא לתכנית זו מופיעות בדף השער לתכנית

חתימת הקונה תאריך החתימה

חתימת המוכר תאריך החתימה

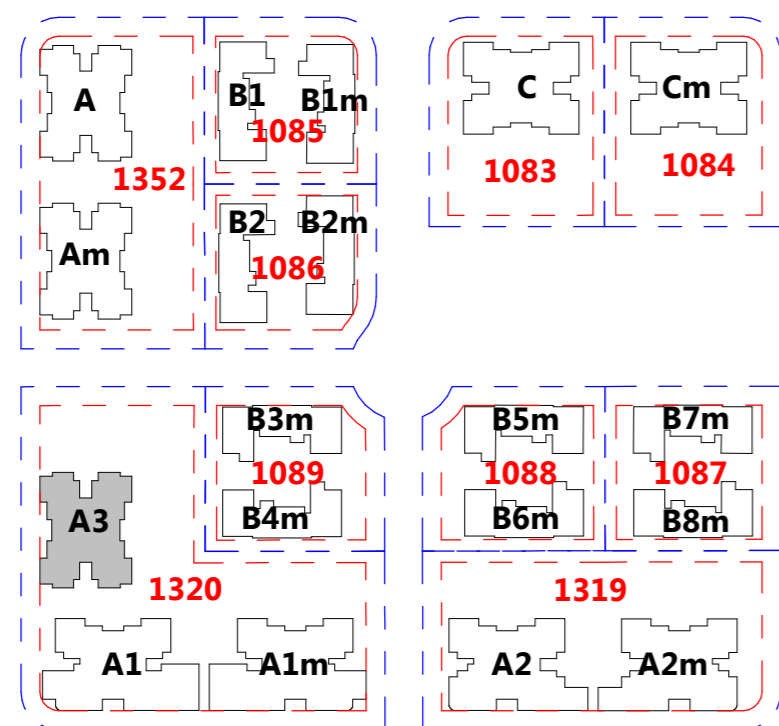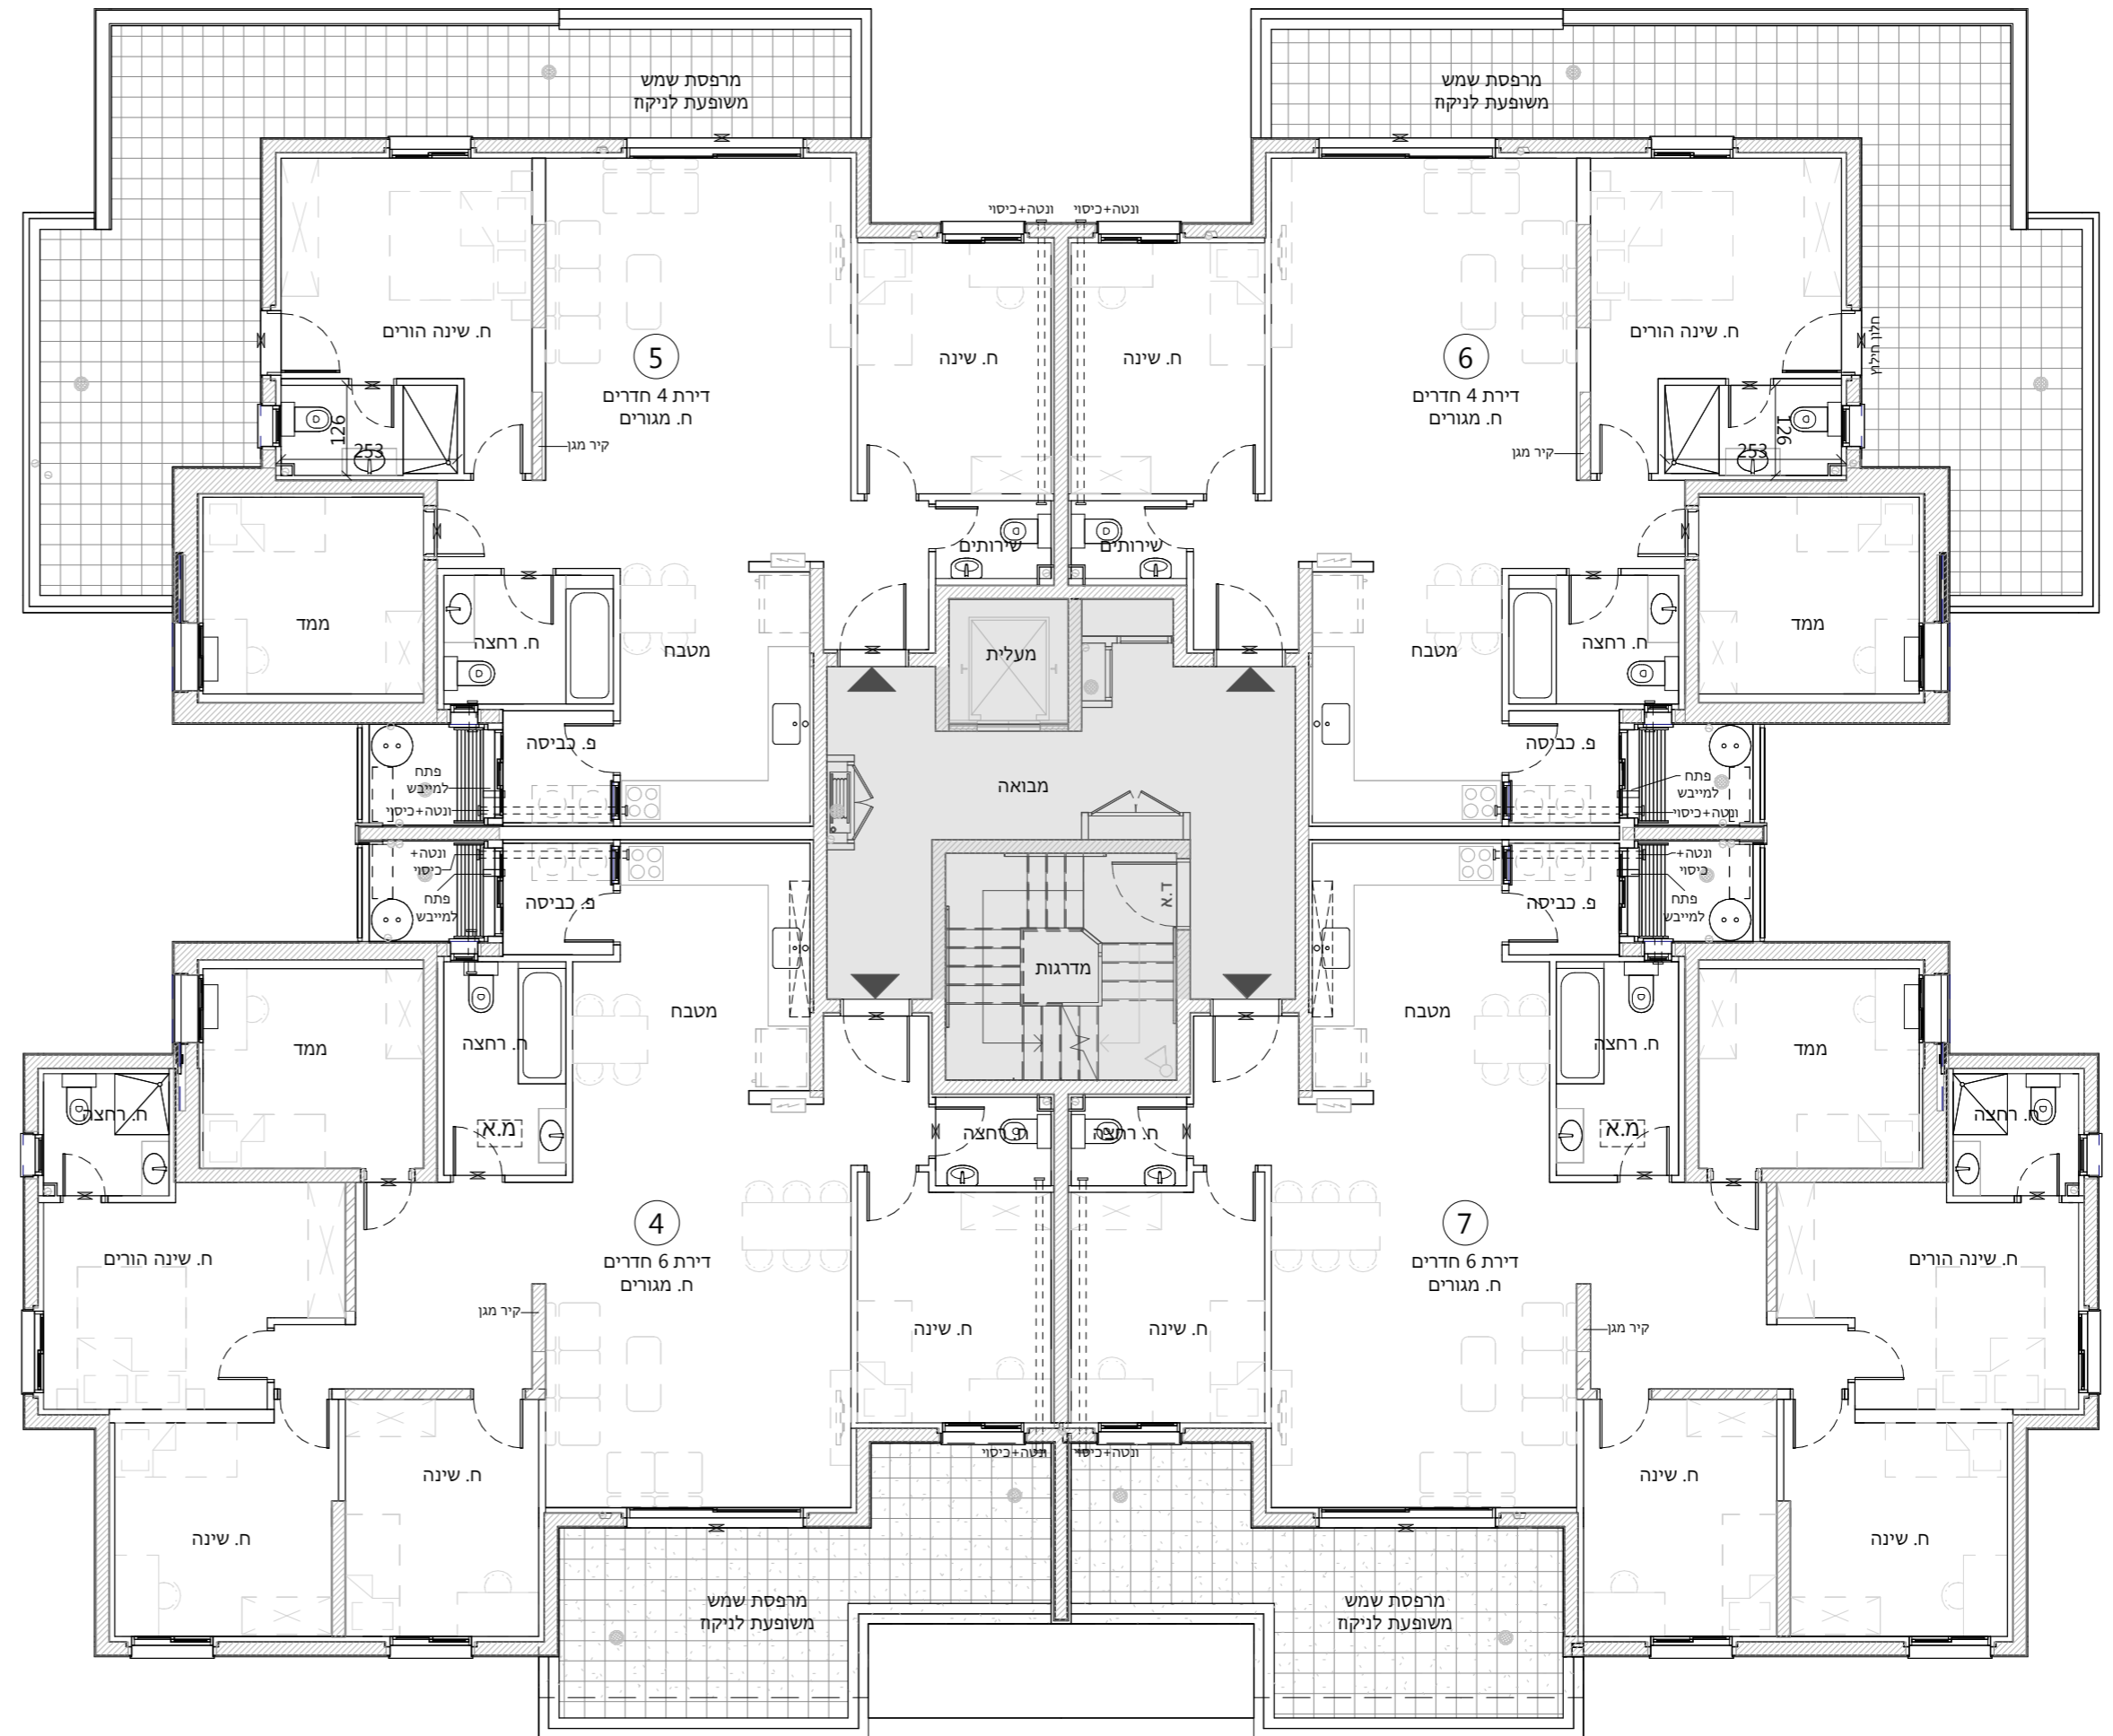


סכמת בניינים

חתך סכמתי

קומת גג		קומה
18	19	
16	17	4
12	13	3
8	9	2
4	5	1
1	2	ק. כניסה

תכנית סכמטית

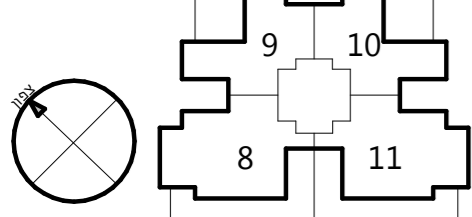

שם פרויקט

אפיקי נחל

מגרש מס': 1320

בנין: A3

קומה 2

קב"מ 1:100



תאריך מהדורה 23.12.2024 מס' מהדורה 8
תאור מהדורה תכנית מכר

הערות:

הערות ומקרא לתכנית זו מופיעות בדף השער לתכנית

חתימת הקונה תאריך החתימה

חתימת המוכר תאריך החתימה

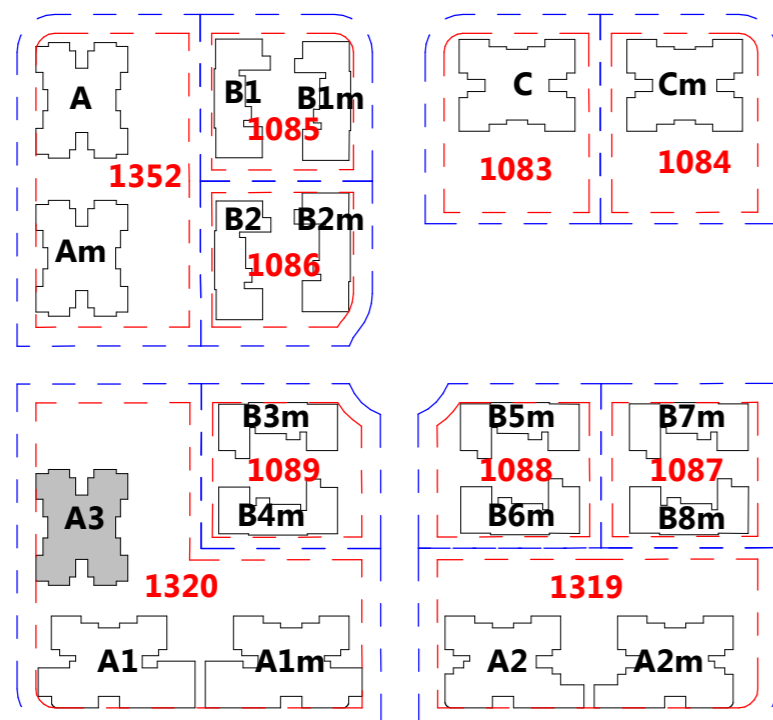
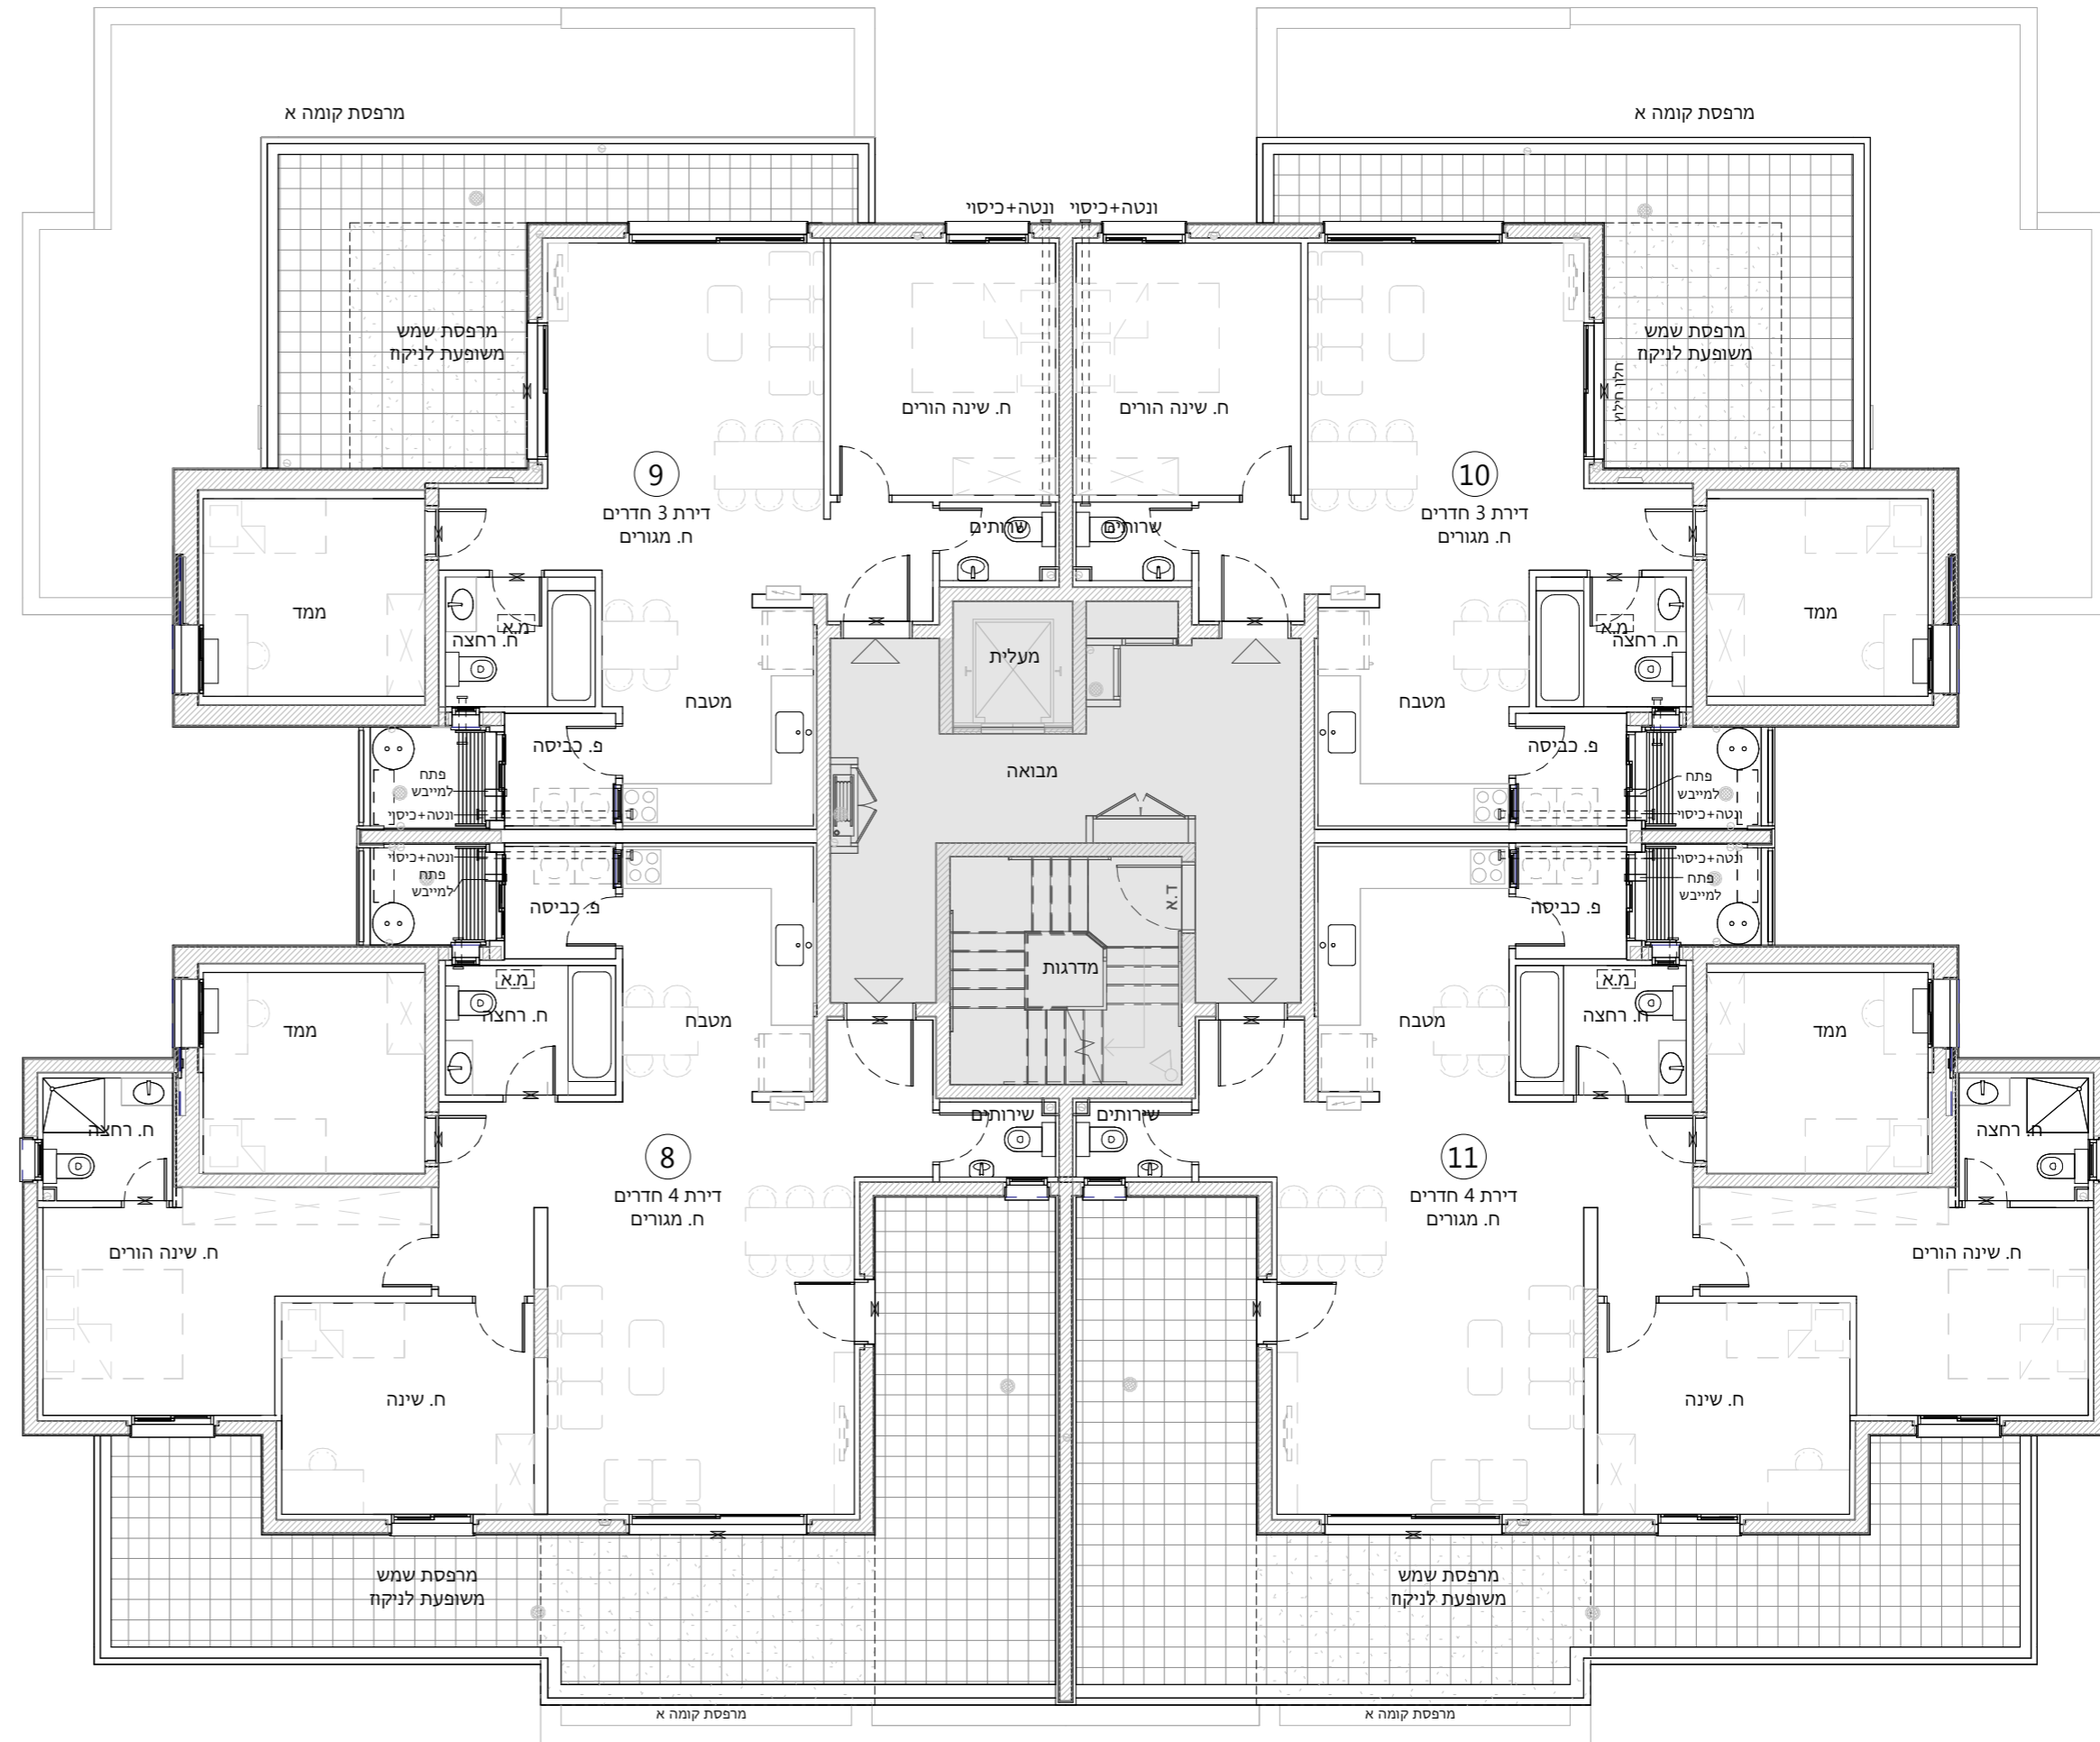


סכמת בניינים

חתך סכמתי

קומת גג		5 קומה
18	19	
16	17	
12 13 14 15		
8 9 10 11		
2 קומה		4 קומה
4 5 6 7		
1 קומה		3 קומה
1 2 M 3		

תכנית סכמתית

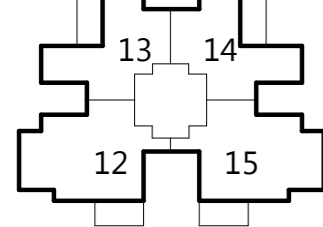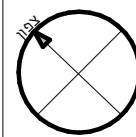

שם פרויקט

אפיקי נחל

מגרש מס': 1320

בנין: A3

קומה 3

קב"מ 1:100



תאריך מהדורה 23.12.2024 מס' מהדורה 8
תאור מהדורה תכנית מכר

הערות:

הערות ומקרא לתכנית זו מופיעות בדף השער לתכנית

חתימת הקונה תאריך החתימה

חתימת המוכר תאריך החתימה

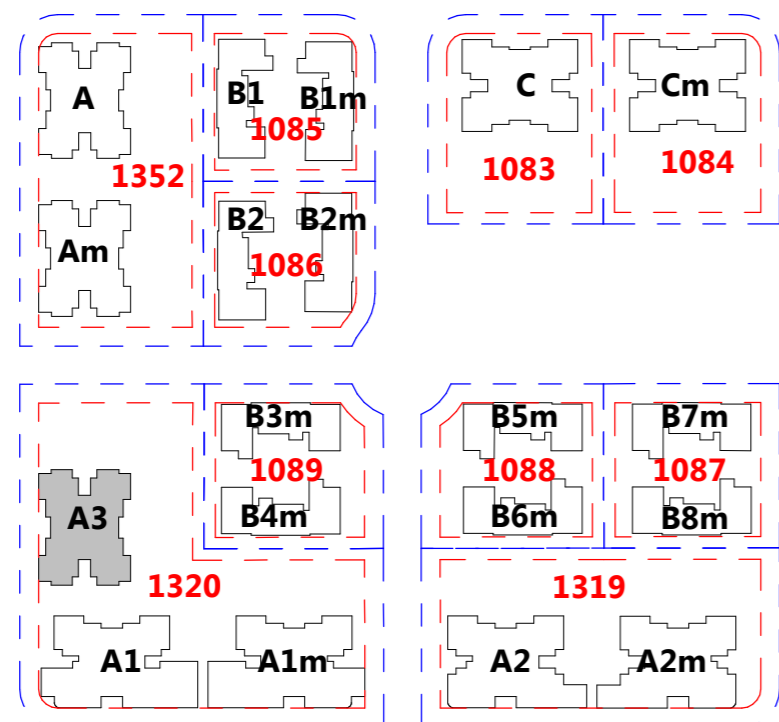
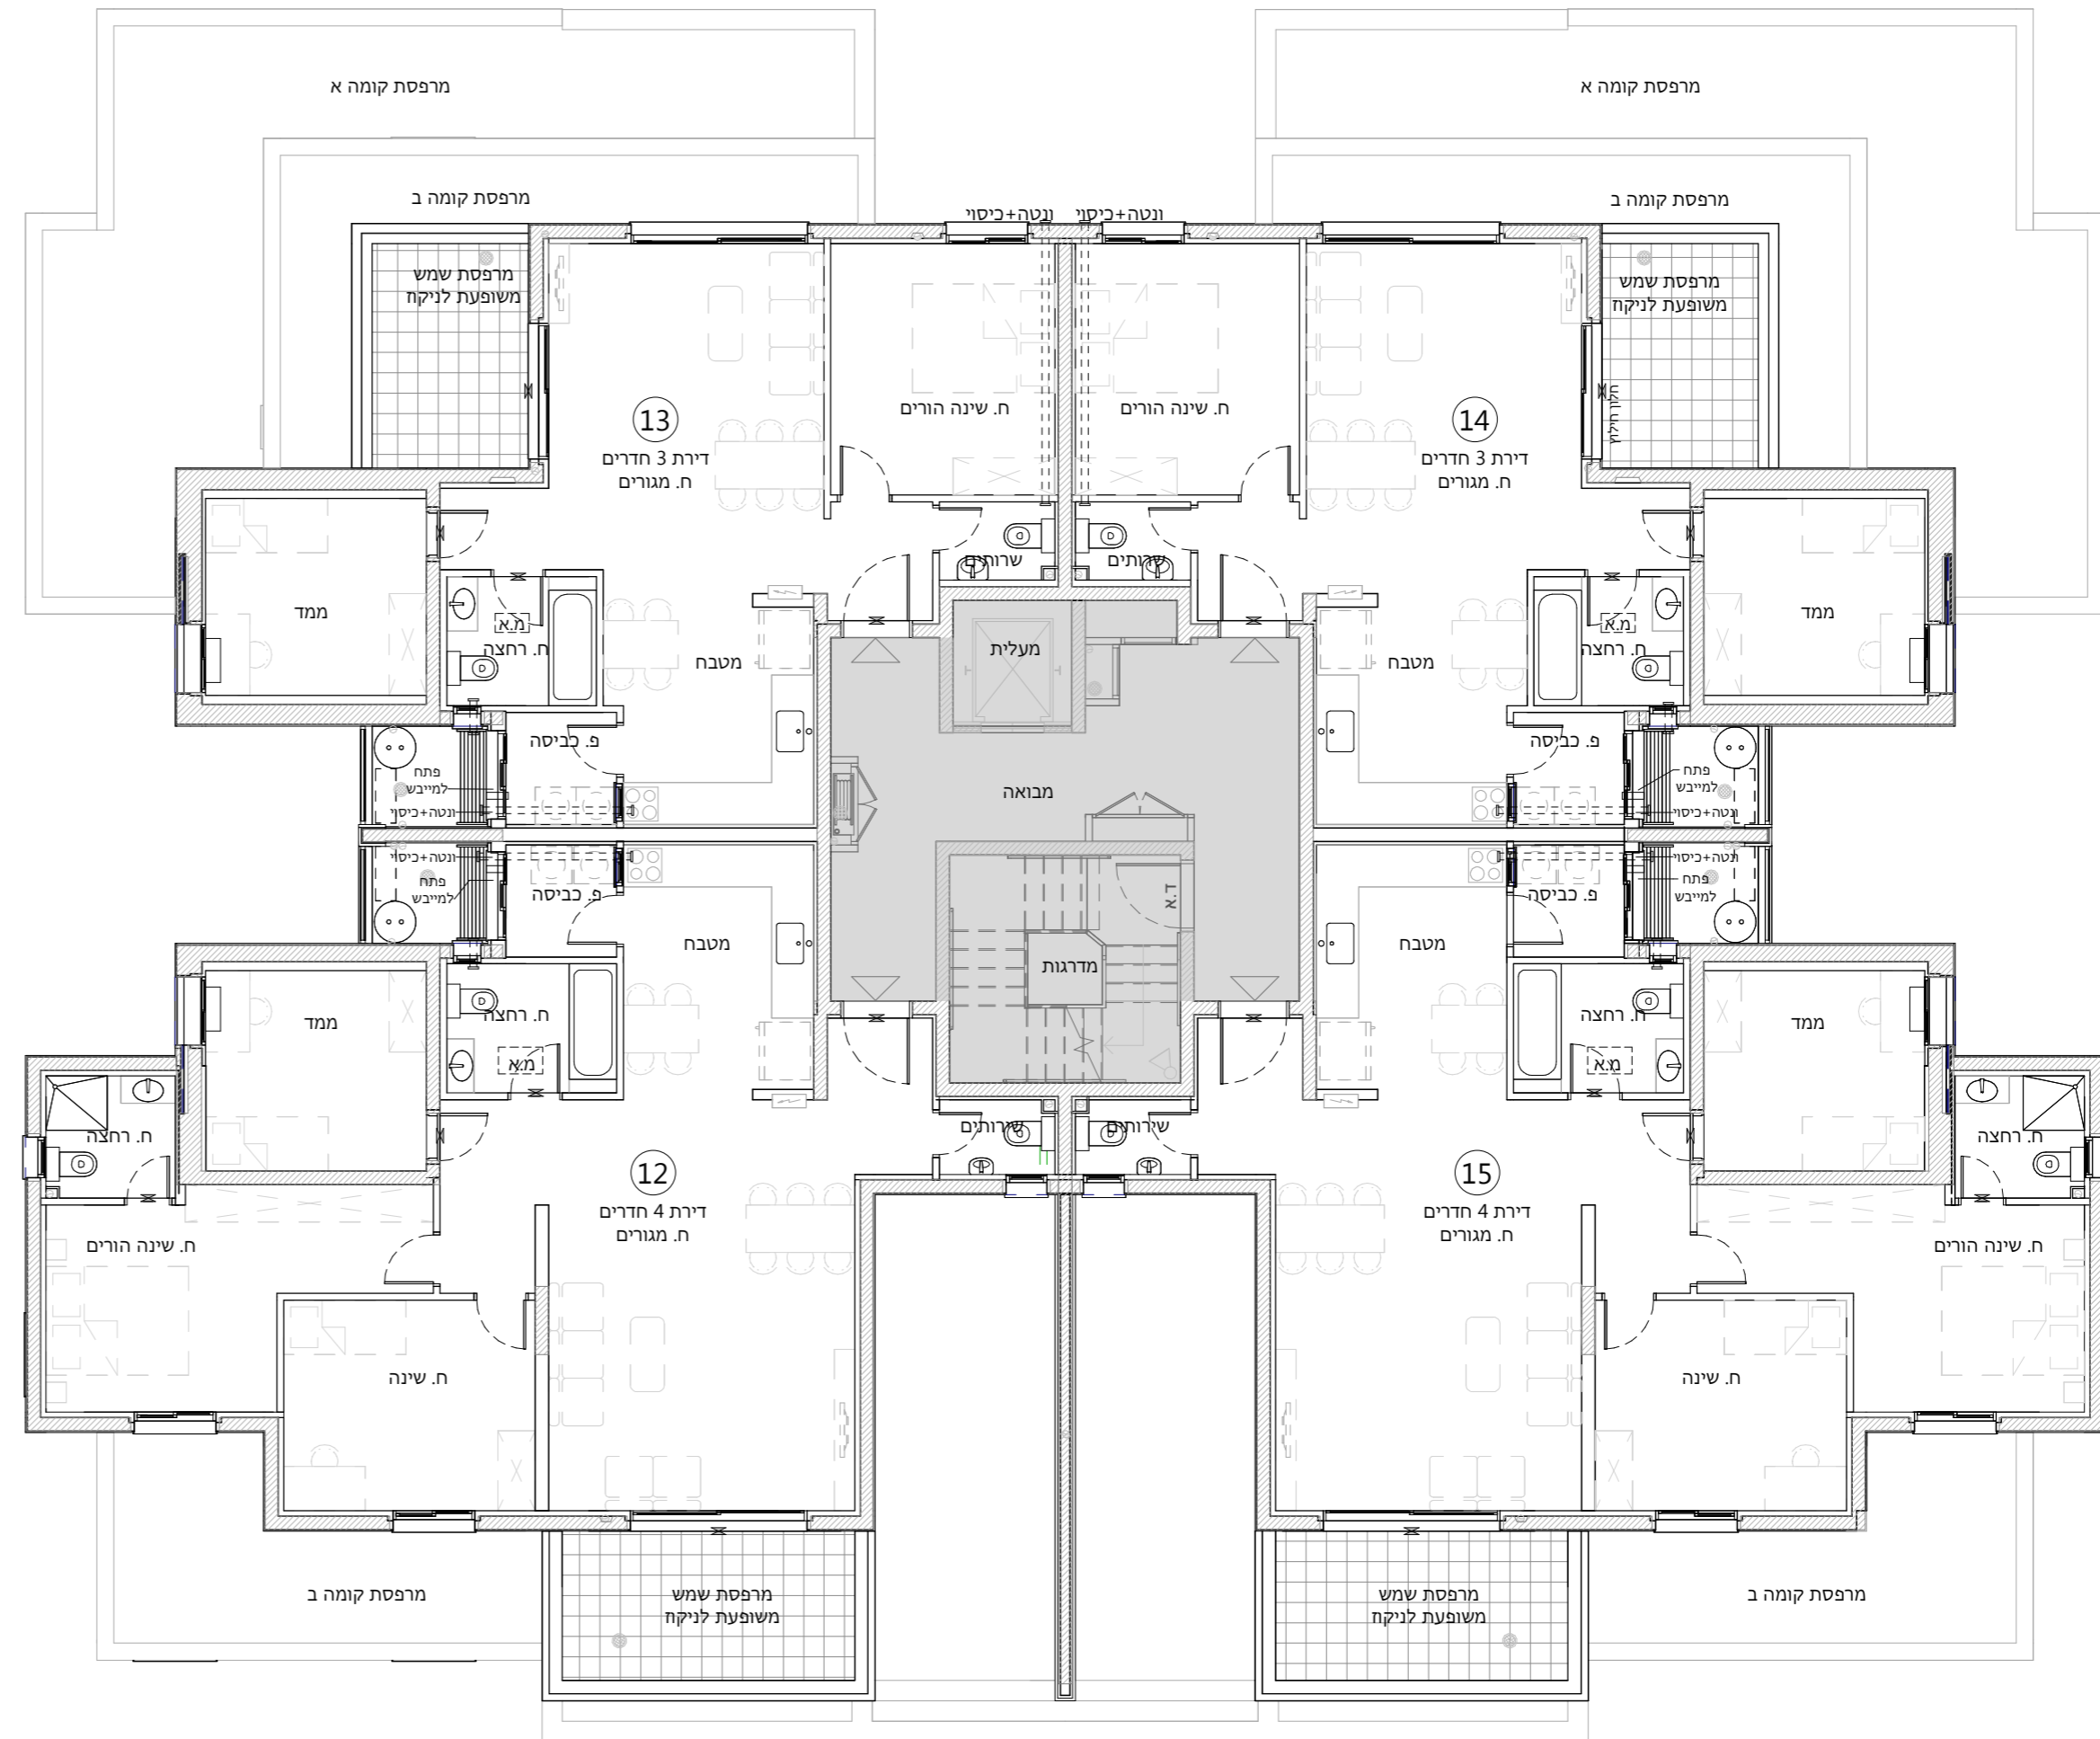


סכמת בניינים

חתך סכמתי

קומת גג		קומה	
18	19		5
16	17	4	
12	13	14	3
8	9	10	2
4	5	6	1
1	2	M	3

תכנית סכמתית

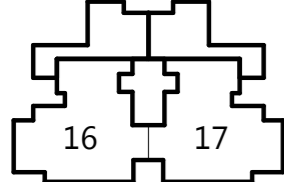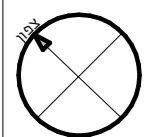

שם פרויקט

אפיקי נחל

מגרש מס': 1320

בנין: A3

קומה 4

ק"מ 1:100



תאריך מהדורה 23.12.2024 מס' מהדורה 8
תאור מהדורה תכנית מכר

הערות:

הערות ומקרא לתכנית זו מופיעות בדף השער לתכנית

חתימת הקונה תאריך החתימה


חתימת המוכר תאריך החתימה

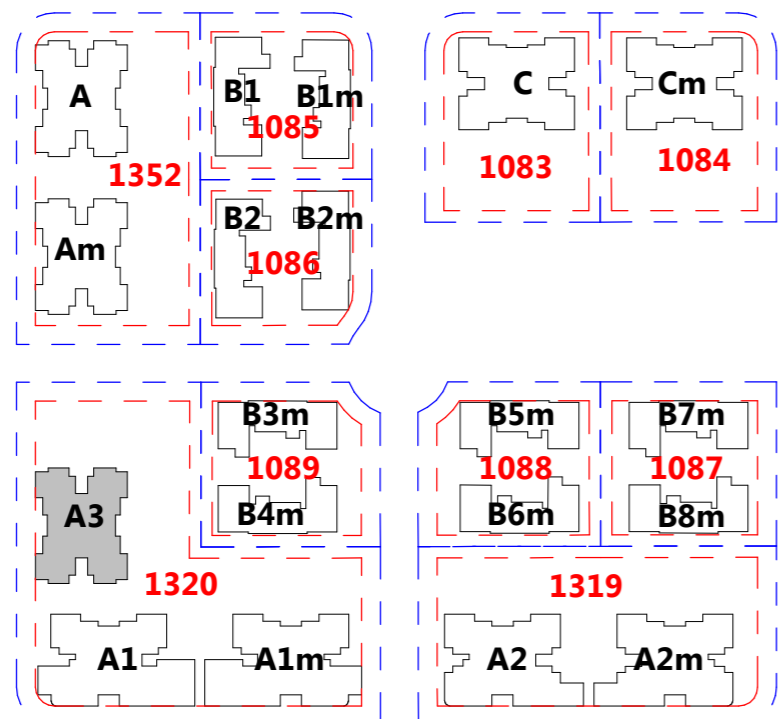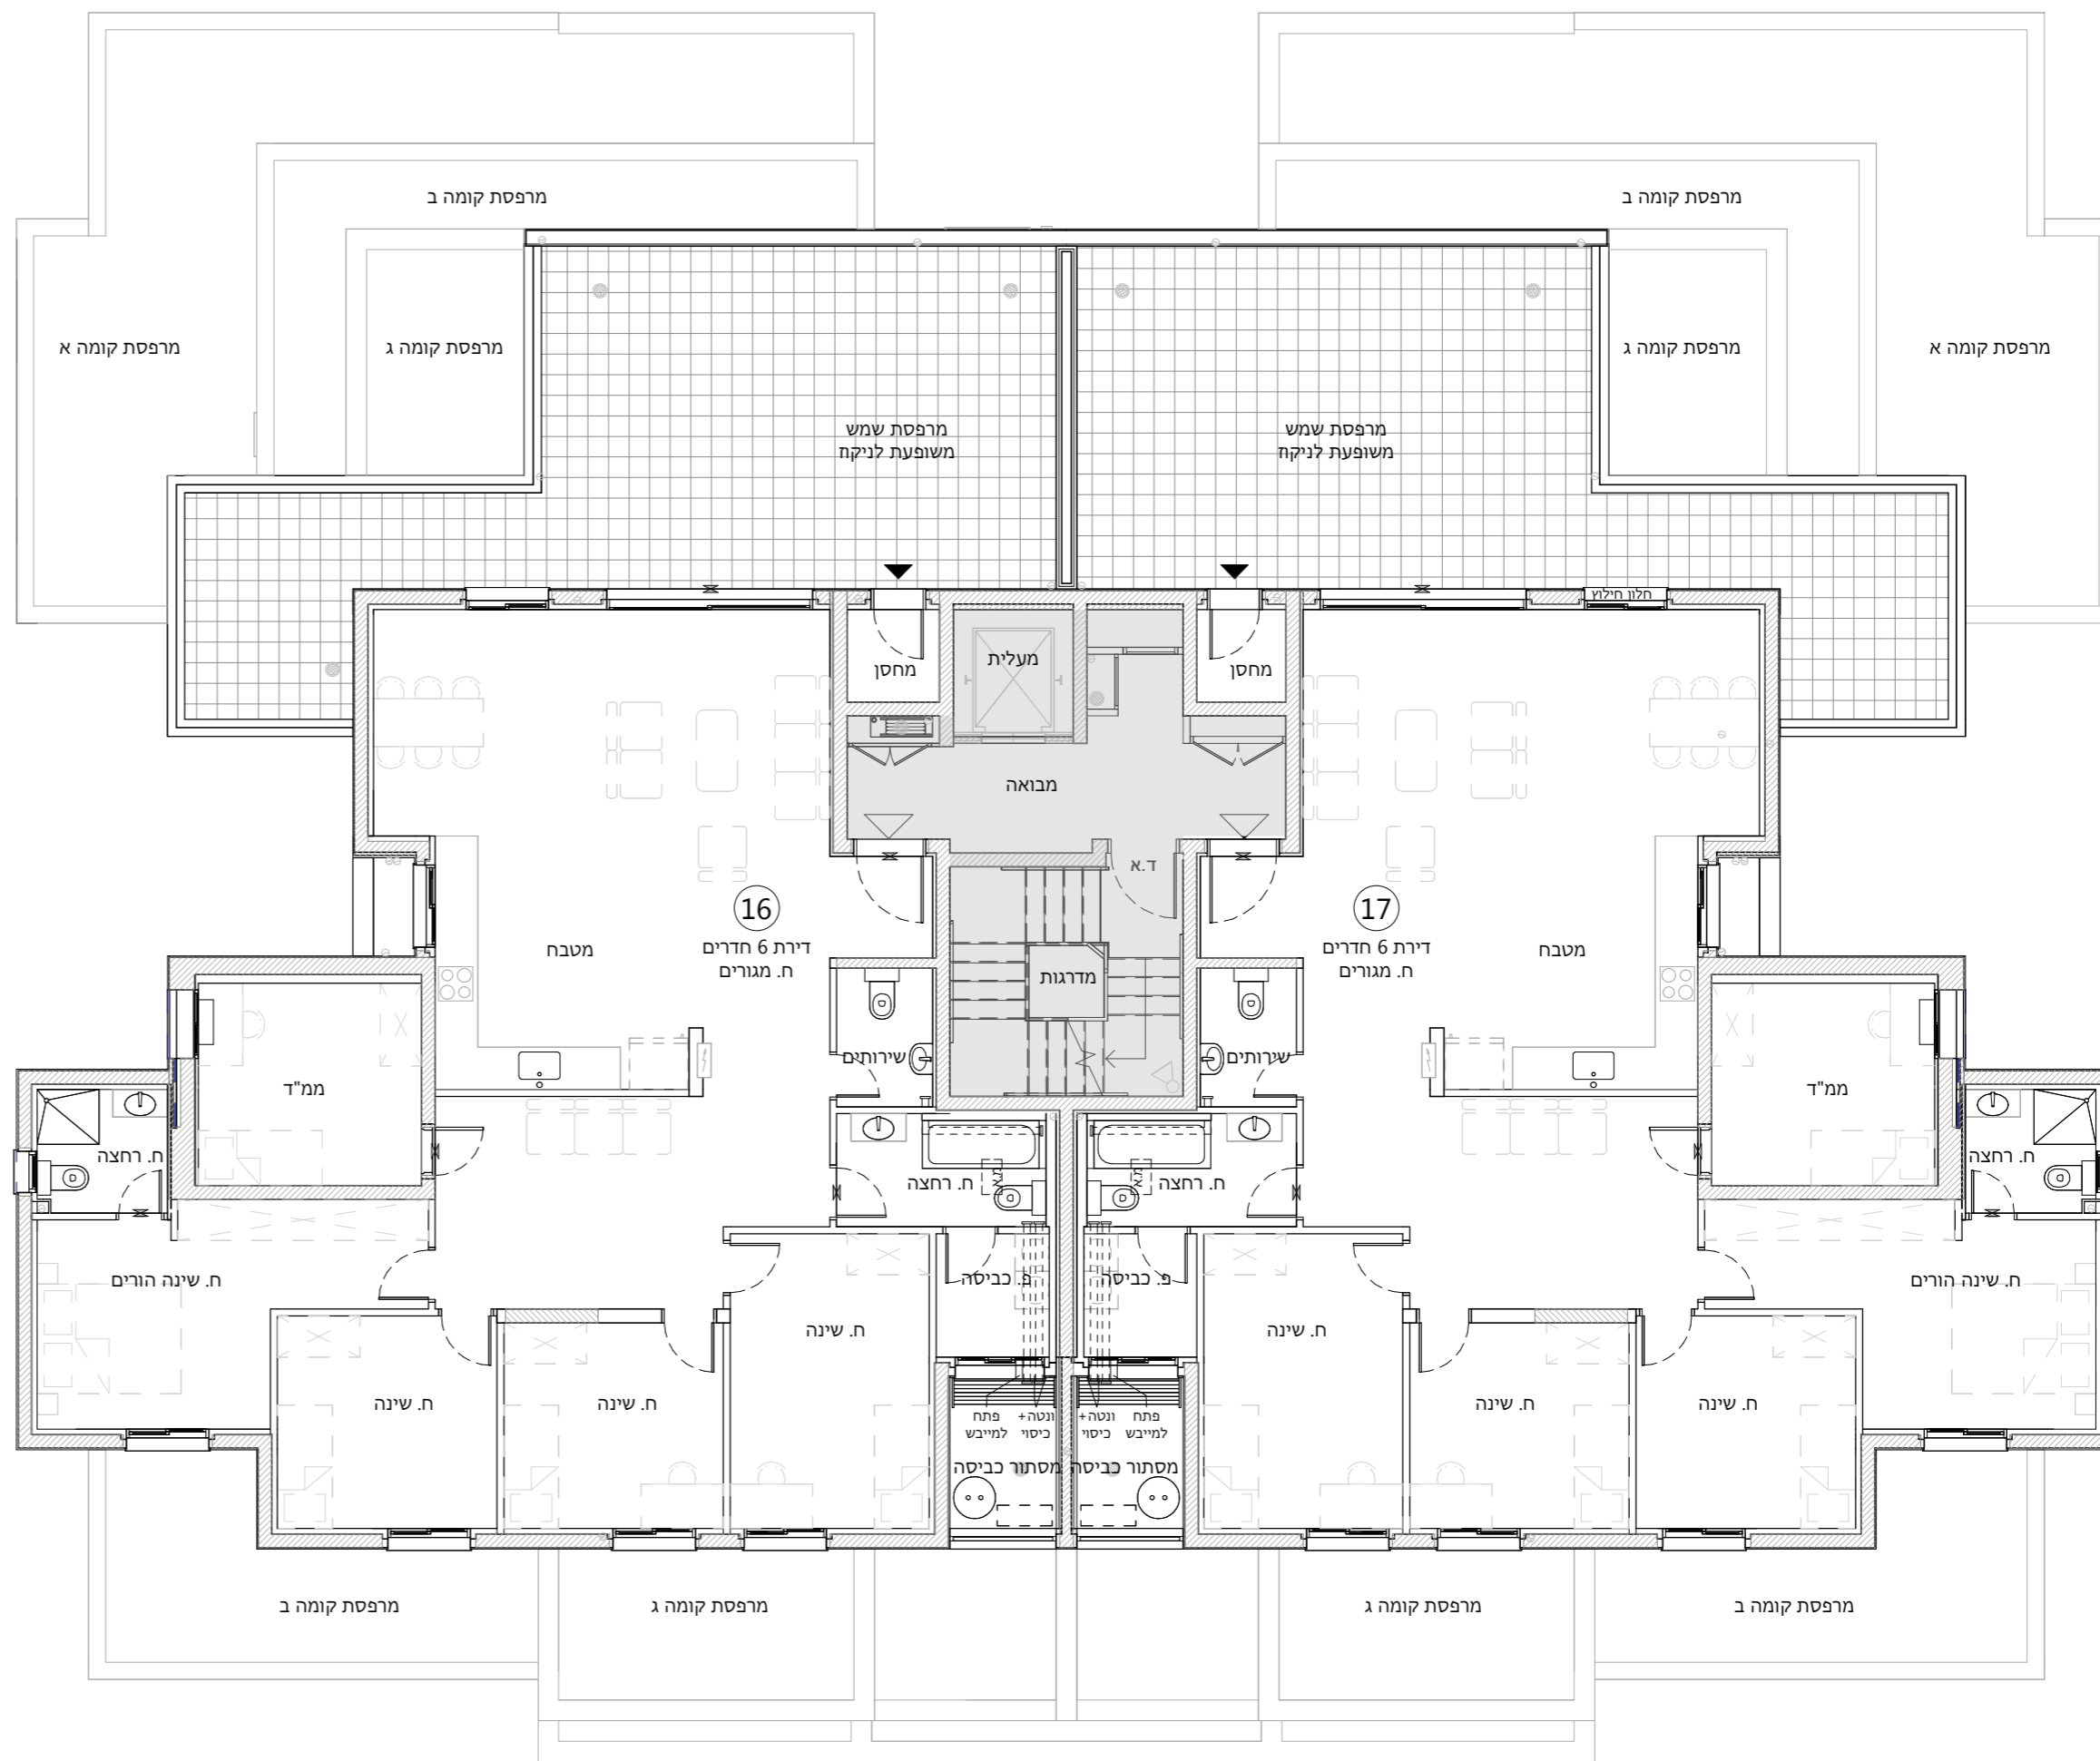

סכמת בנינים

חתך סכמתי

קומת גג				
18	19	5 קומה		
16	17	4 קומה		
12	13	14	15	3 קומה
8	9	10	11	2 קומה
4	5	6	7	1 קומה
1	2	M	3	ק. כניסה

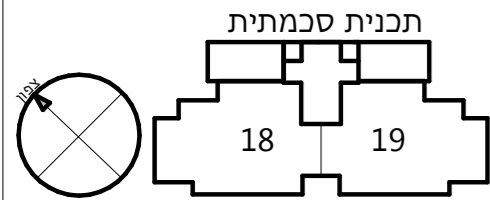

שם פרויקט

אפיקי נחל

מגרש מס': 1320

בנין: A3

קומה 5

ק"מ 1:100



תאריך מהדורה 23.12.2024 מס' מהדורה 8
תאור מהדורה תכנית מכר

הערות:

הערות ומקרא לתכנית זו מופיעות בדף השער לתכנית

חתימת הקונה תאריך החתימה

חתימת המוכר תאריך החתימה

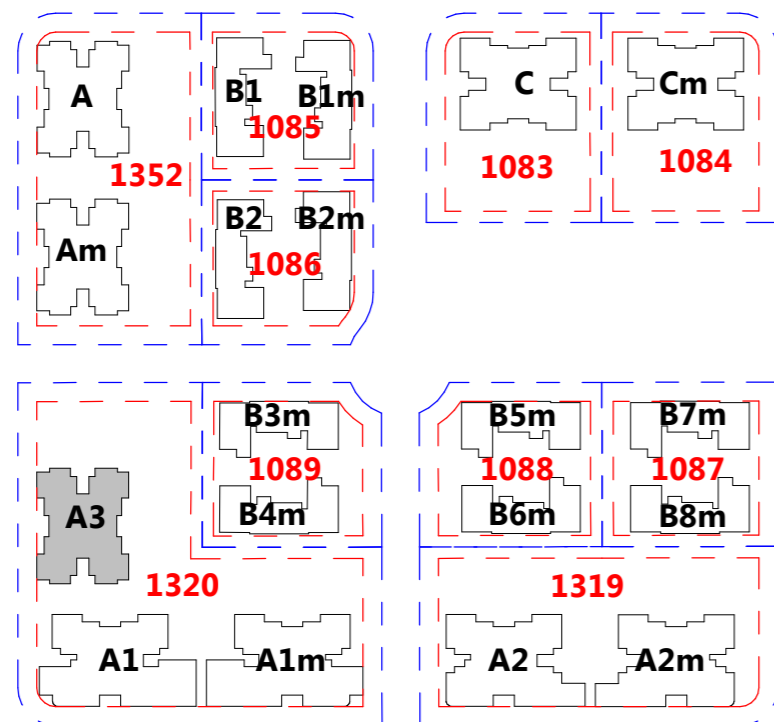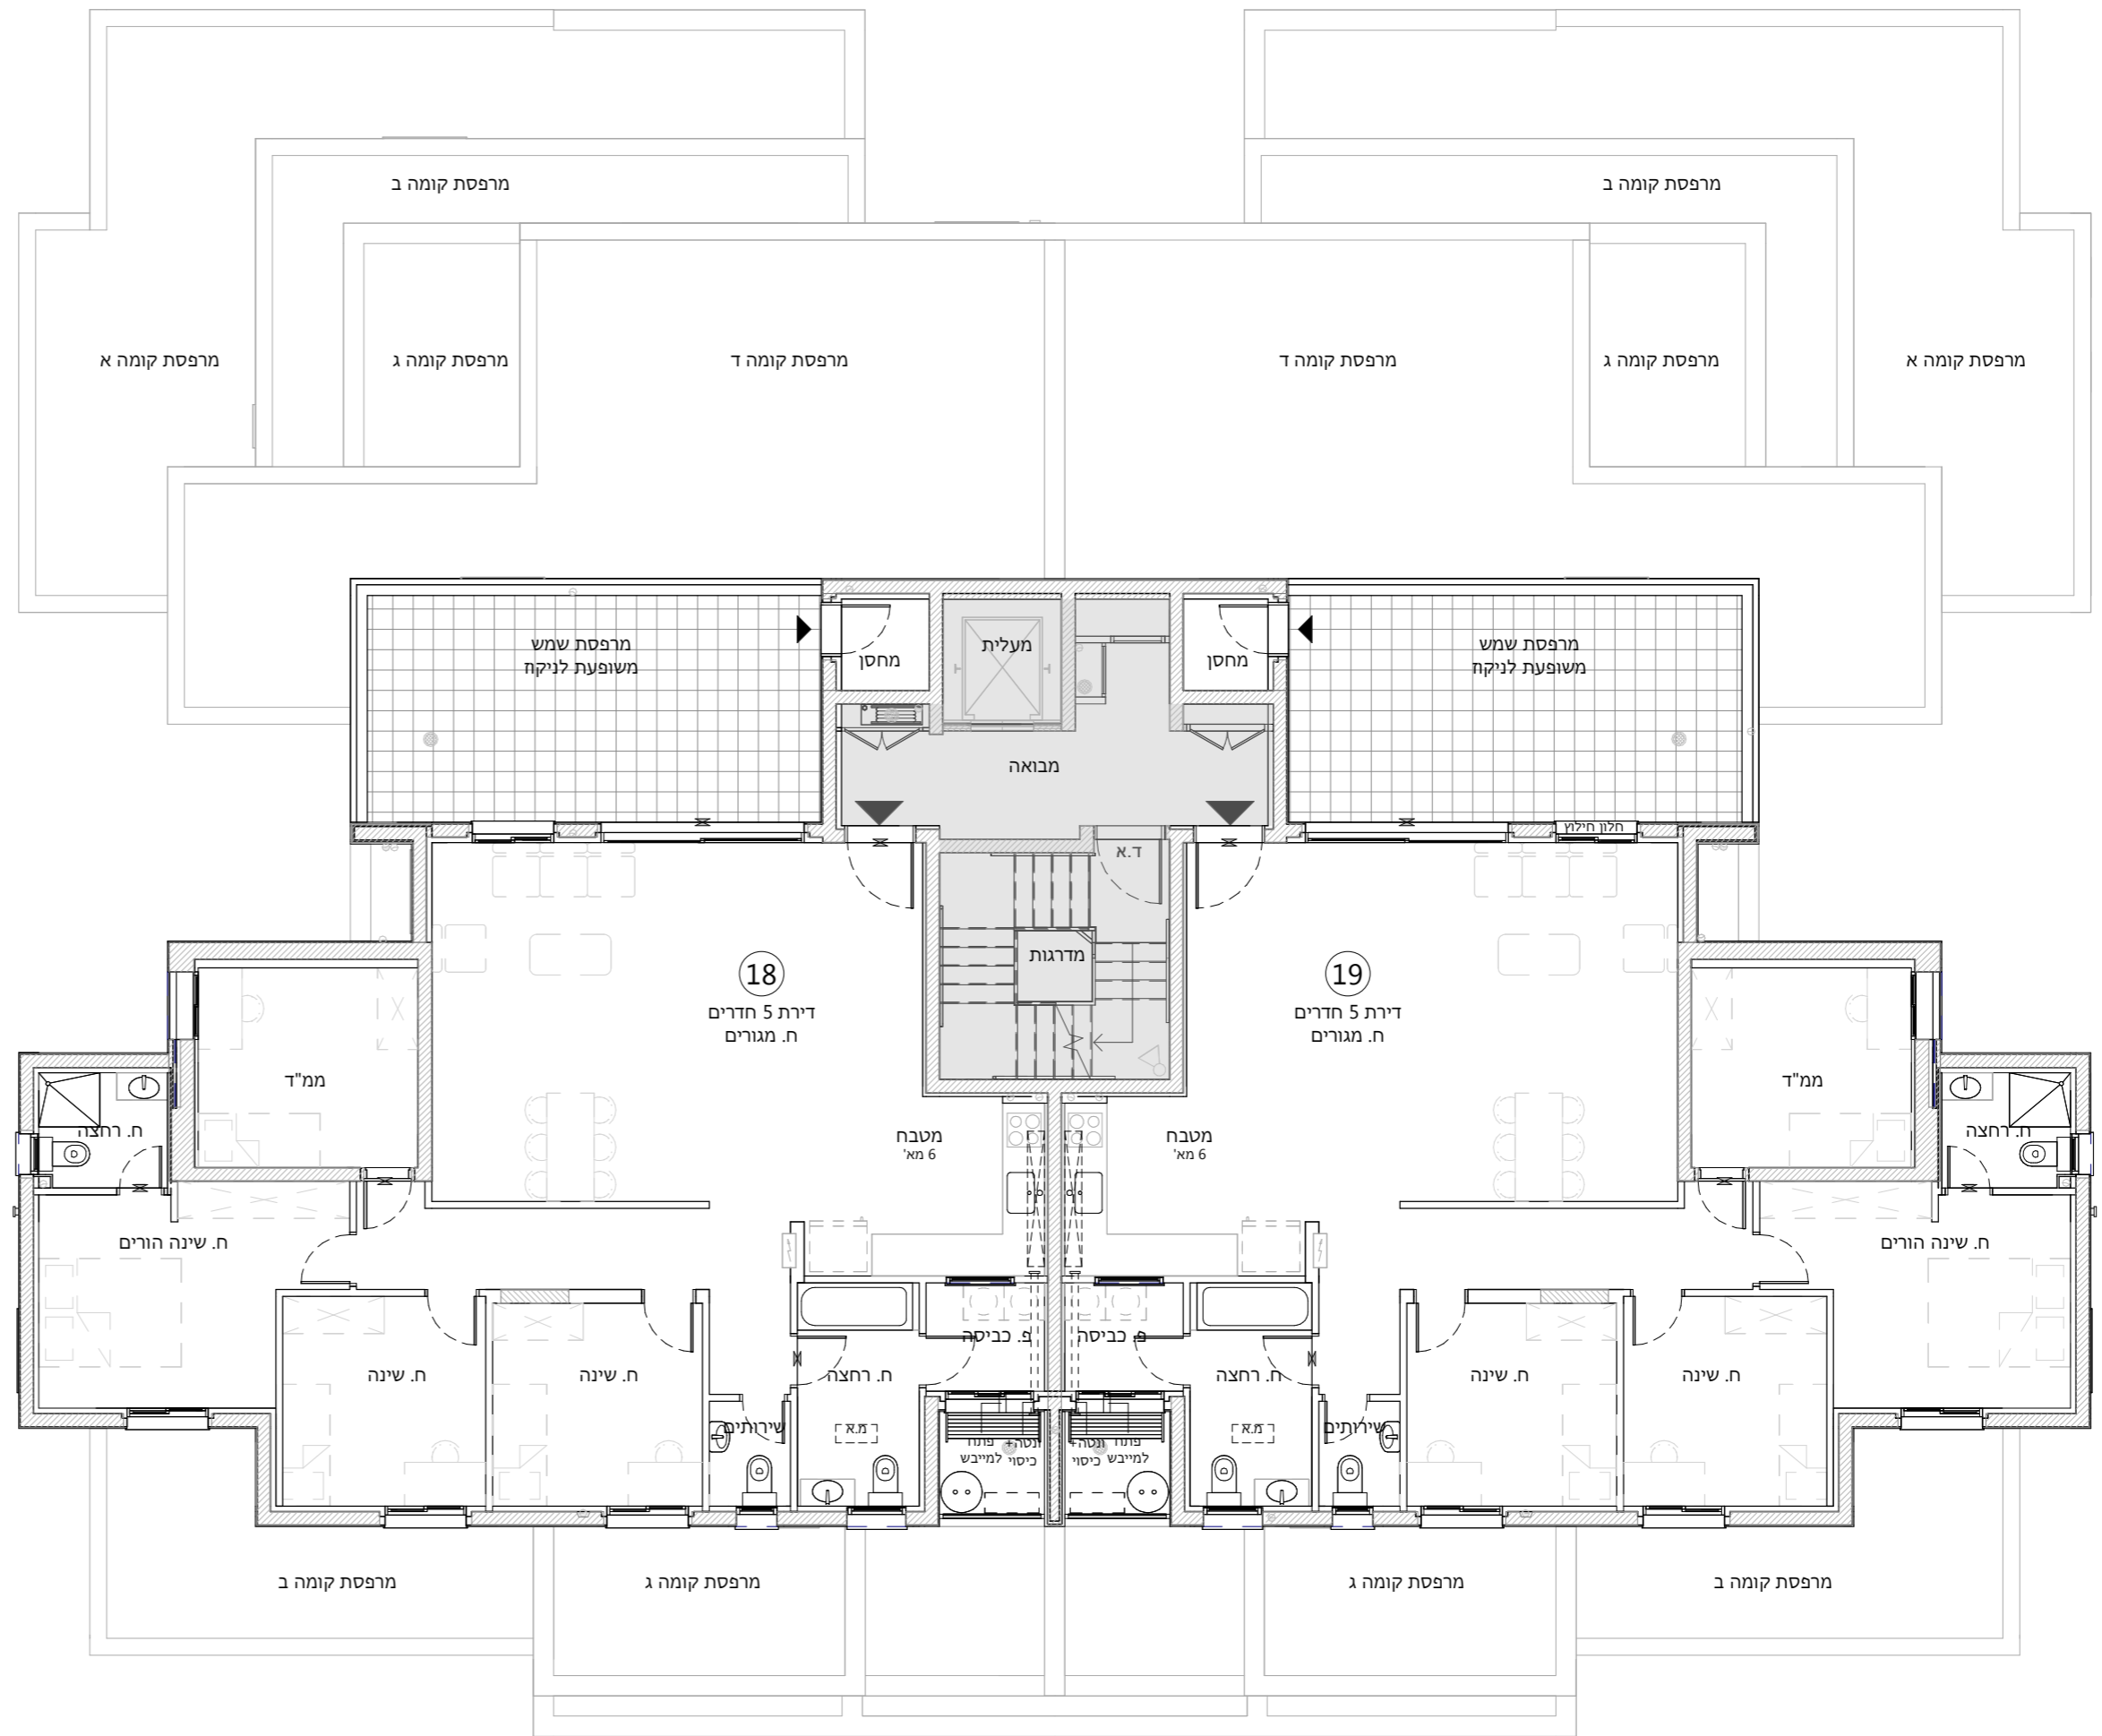


סכמת בנינים

חתך סכמתי

קומות גג				
18	19	קומה 5		
16	17	קומה 4		
12	13	14	15	קומה 3
8	9	10	11	קומה 2
4	5	6	7	קומה 1
1	2	M	3	ק. כניסה

תכנית סכמתית

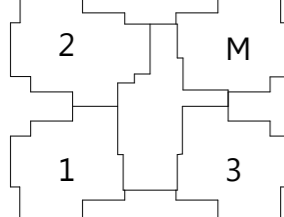

שם פרויקט

אפיקי נחל

מגרש מס': 1320

בנין: A3

קומות גג

קב"מ 1:100



תאריך מהדורה 23.12.2024 מס' מהדורה 8
תאור מהדורה תכנית מכר

הערות:

הערות ומקרא לתכנית זו מופיעות בדף השער לתכנית

חתימת הקונה תאריך החתימה

חתימת המוכר תאריך החתימה

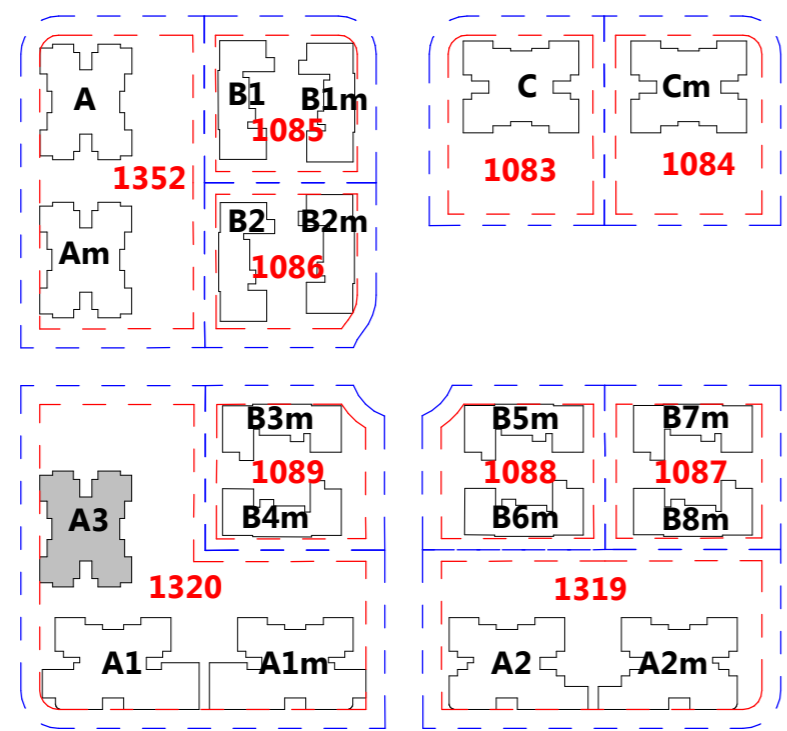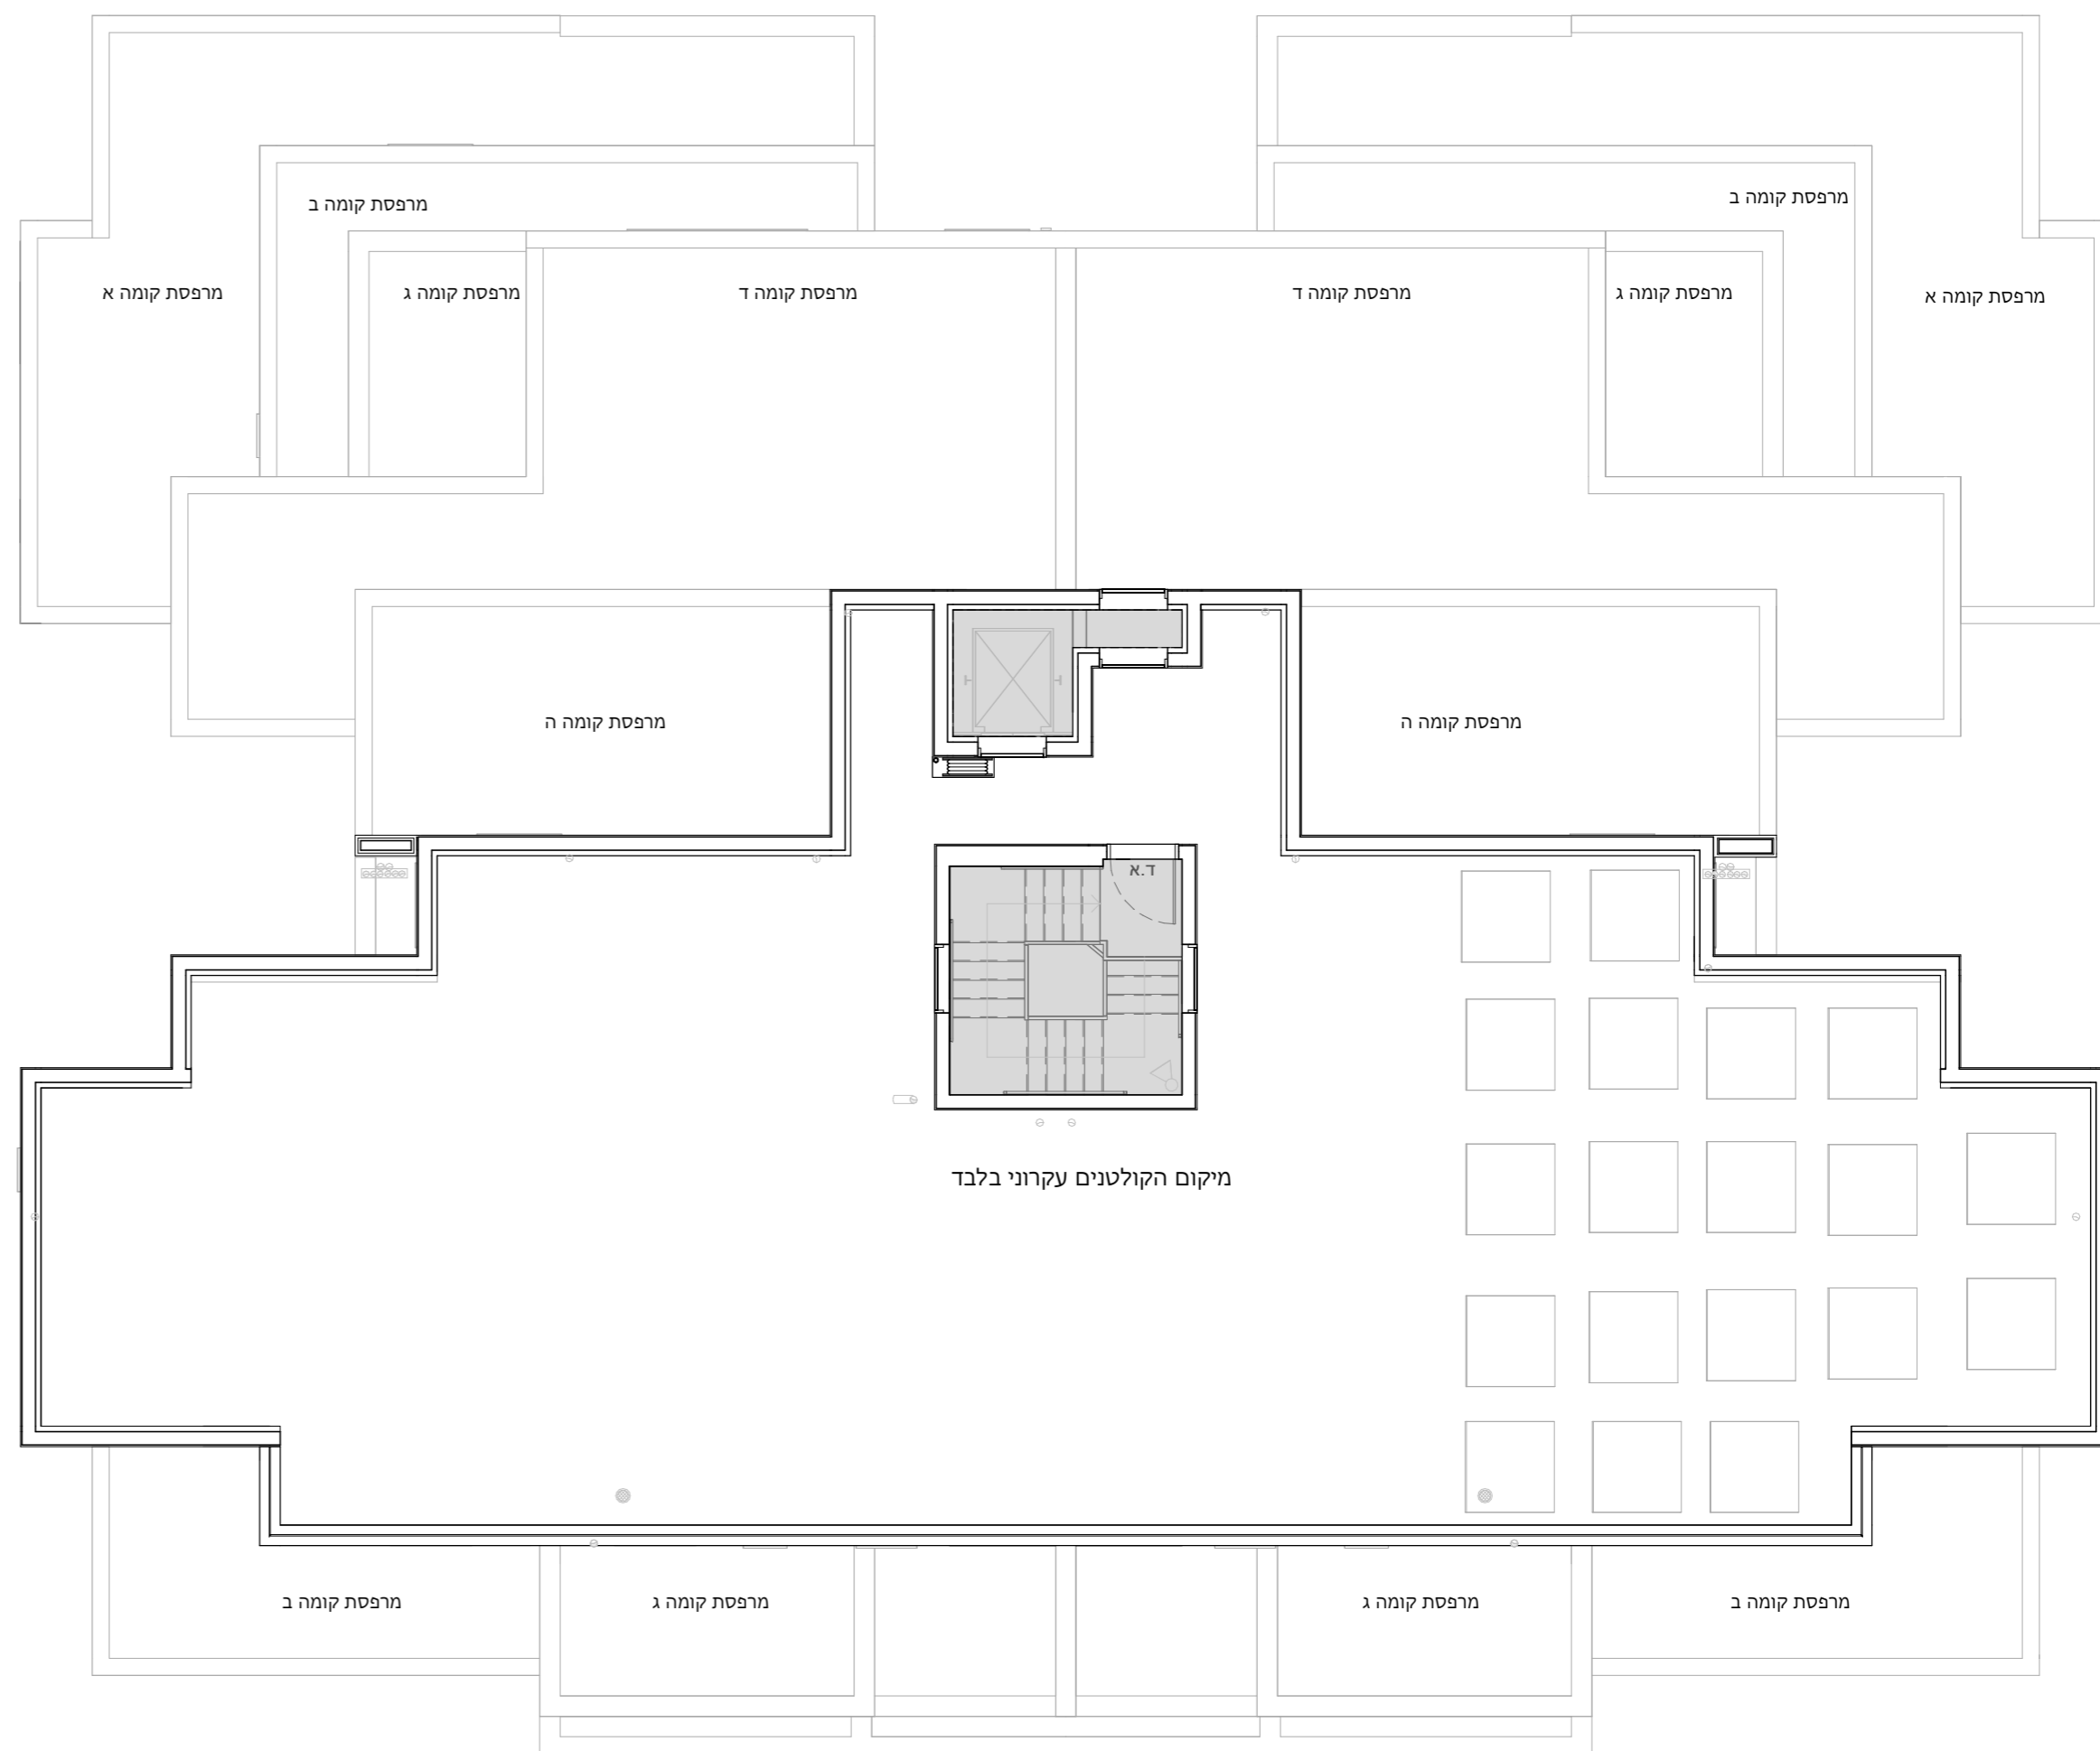

סכמת בנינים