
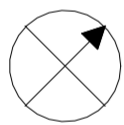


חתך סכמתי

קומת גג		
1	4	2
1	3	2

קומה 1
ק. כניסה

תכנית סכמטית

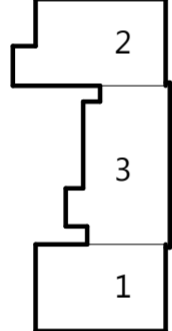

שם פרויקט

אוליצקי

מגרש מס: 1085

בנין: B1m

קומת קרקע

ק"מ 1:100


תאריך מהדורה 23.12.2024 מס' מהדורה 8
תאור מהדורה תכנית מכר

הערות:

הערות ומקרא לתכנית זו מופיעות בדף השער לתכנית

חתימת הקונה תאריך:

חתימת המוכר: תאריך:

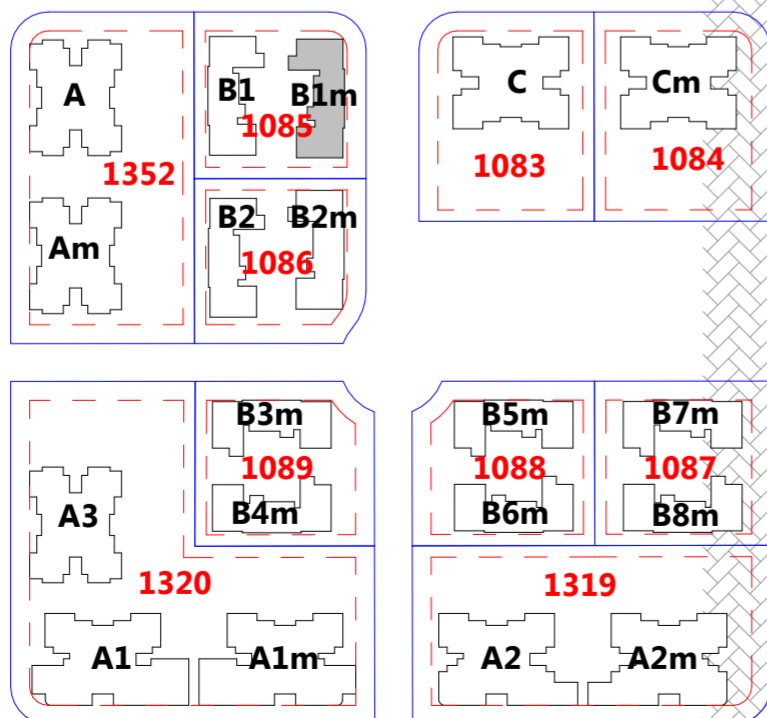


סכמת בנינים

חיצי צפון	
	1085-B1
	1086-B2
	1085-B1m
	1086-B2m
	1089-B3m
	1088-B5m
	1087-B7m
	1089-B4m
	1088-B6m
	1087-B8m

חתר סכמתי		
קומת גג		
1	4	2
1	3	2

קומה 1
ק. כניסה

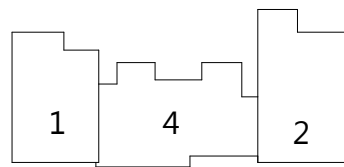

שם פרויקט

אפיקי נחל

מגרש מס': 1085

בנין: B1m

קומה 1 B1m

ק"מ 1:100



תאריך מהדורה 23.12.2024 מס' מהדורה 8
תאור מהדורה תכניות מכר

הערות:

הערות ומקרא לתכנית זו מופיעות בדף השער לתכנית

חתימת הקונה

חתימת המוכר

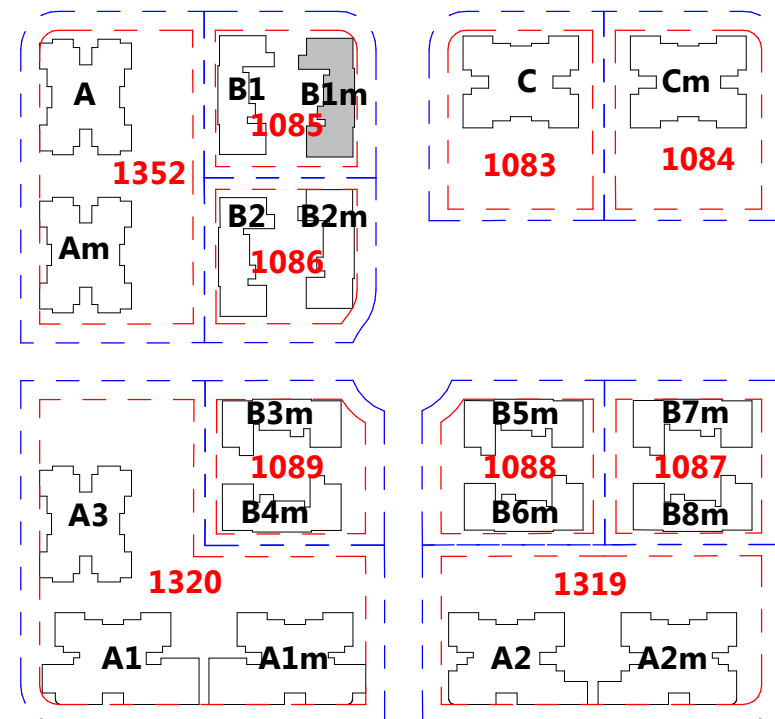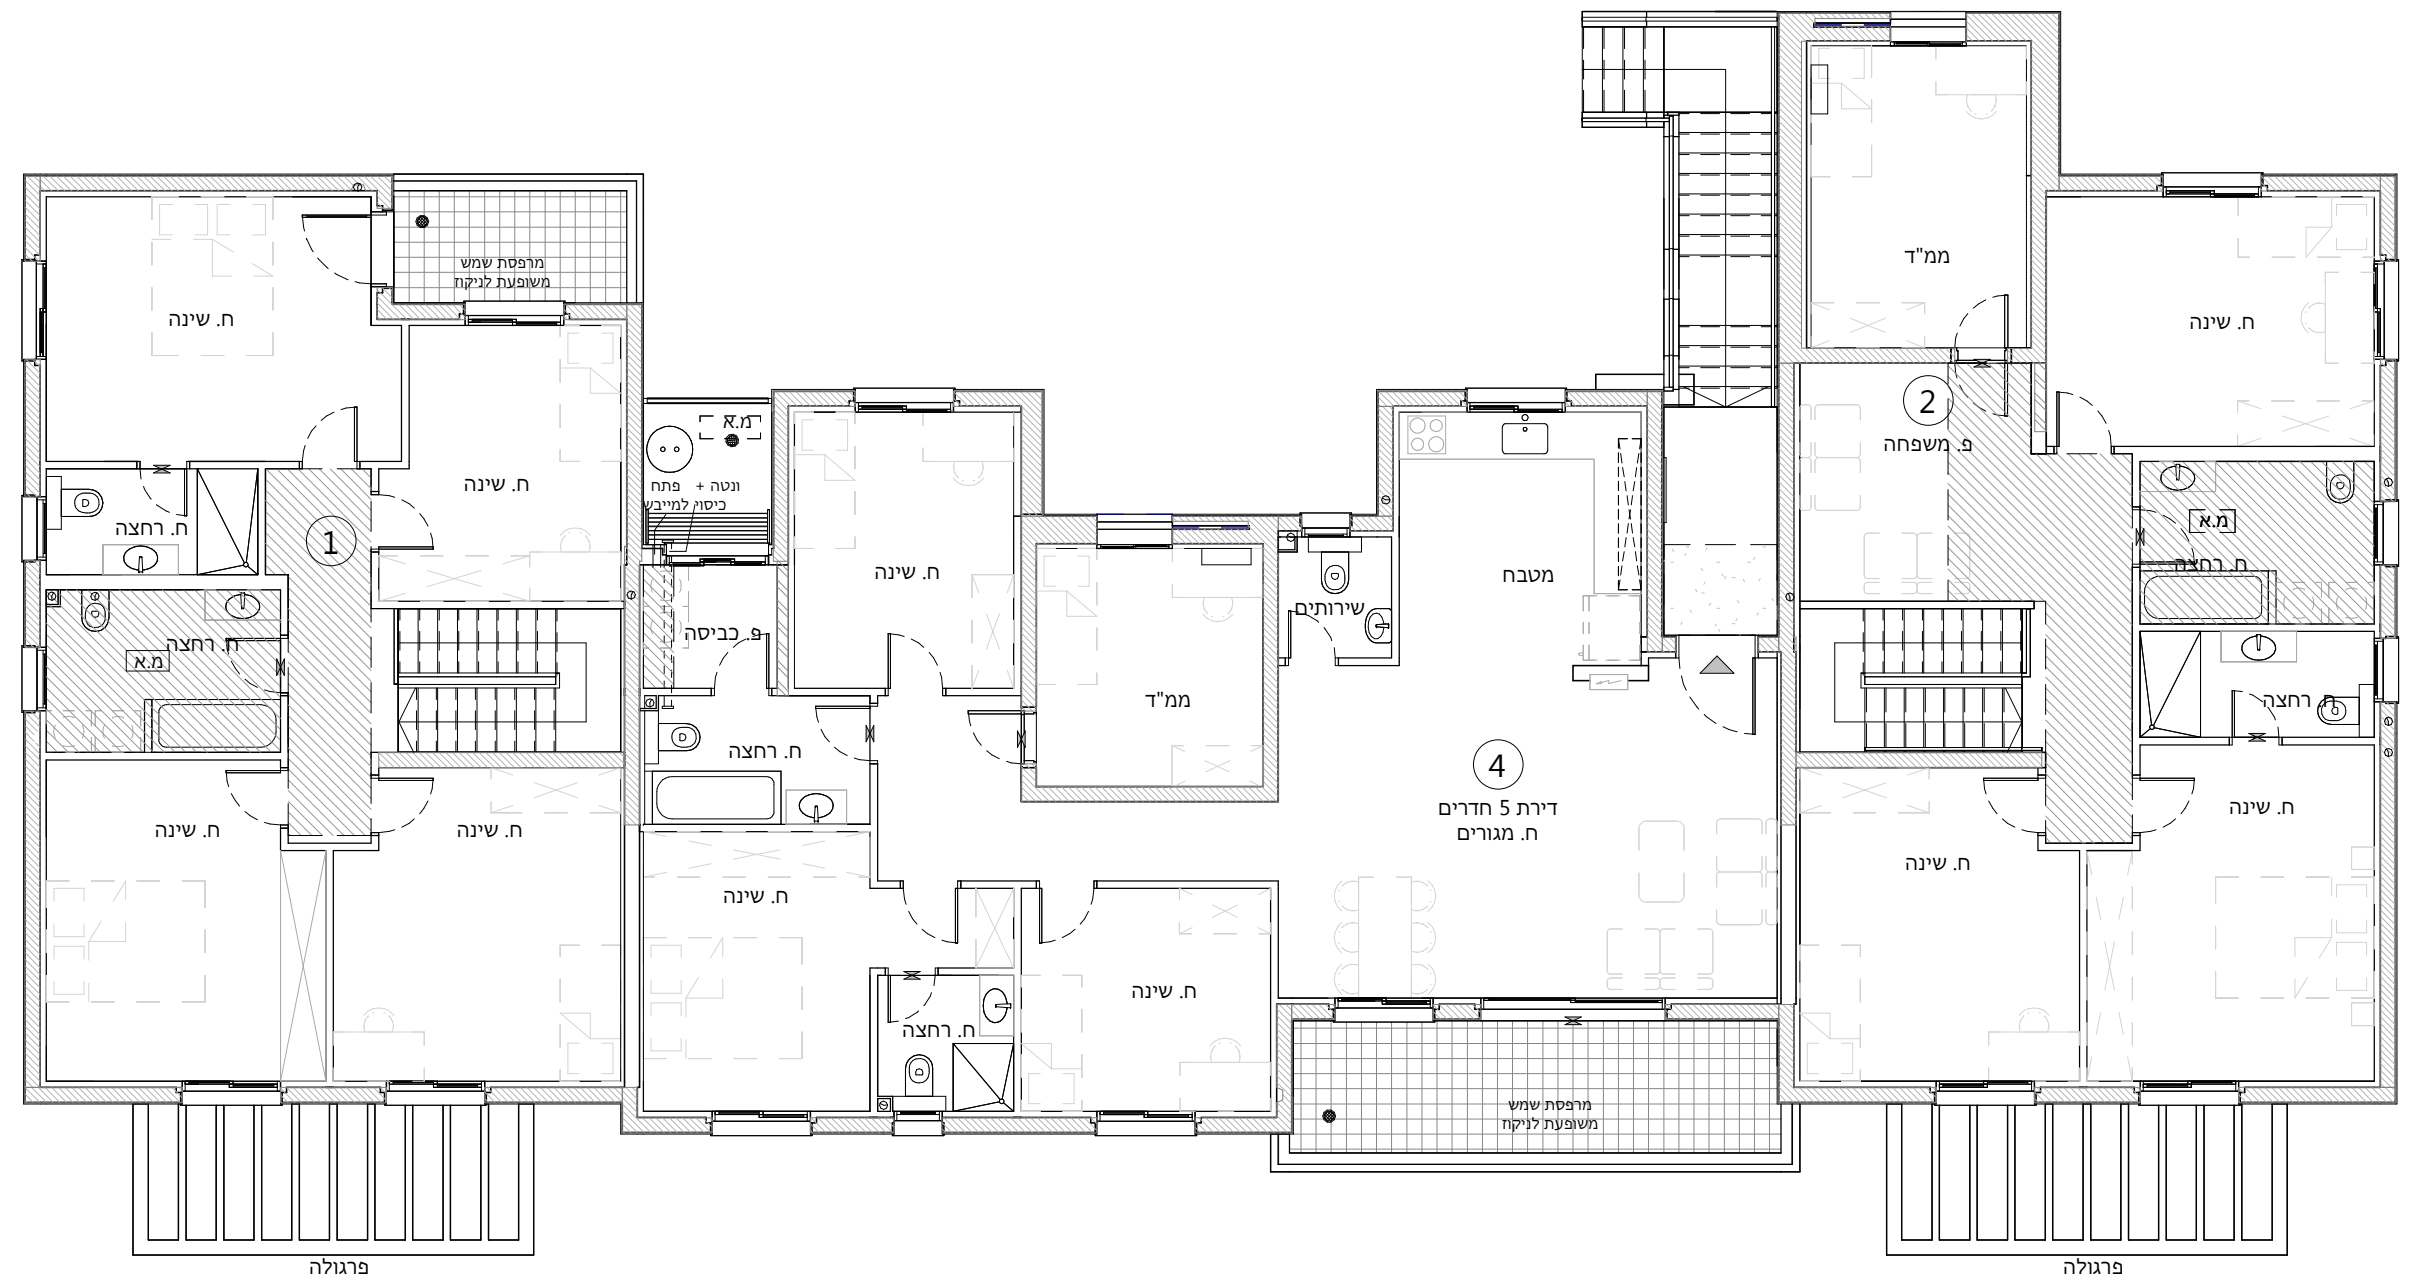

סכמת בנינים

חיצי צפון	
	1085-B1
	1086-B2
	1085-B1m
	1086-B2m
	1089-B3m
	1088-B5m
	1087-B7m
	1089-B4m
	1088-B6m
	1087-B8m

שם פרויקט

אפיקי נחל

מגרש מס: 1085

בנין: B1m

קומת גג B1m

קני"מ 1:100



תאריך מהדורה 23.12.2024 מס' מהדורה 8
תאור מהדורה תכנית מכר

הערות:

הערות ומקרא לתכנית זו מופיעות בדף השער לתכנית

חתימת הקונה

חתימת המוכר

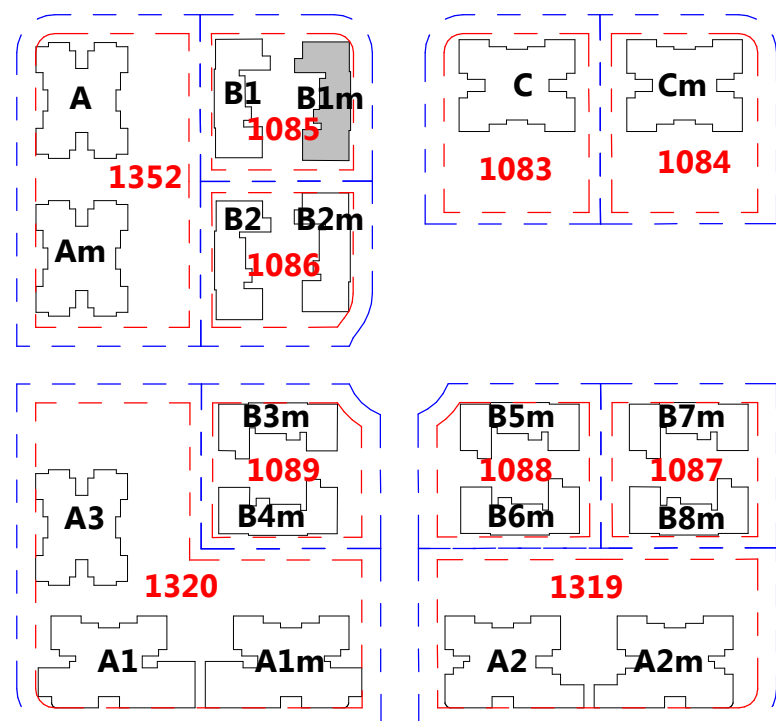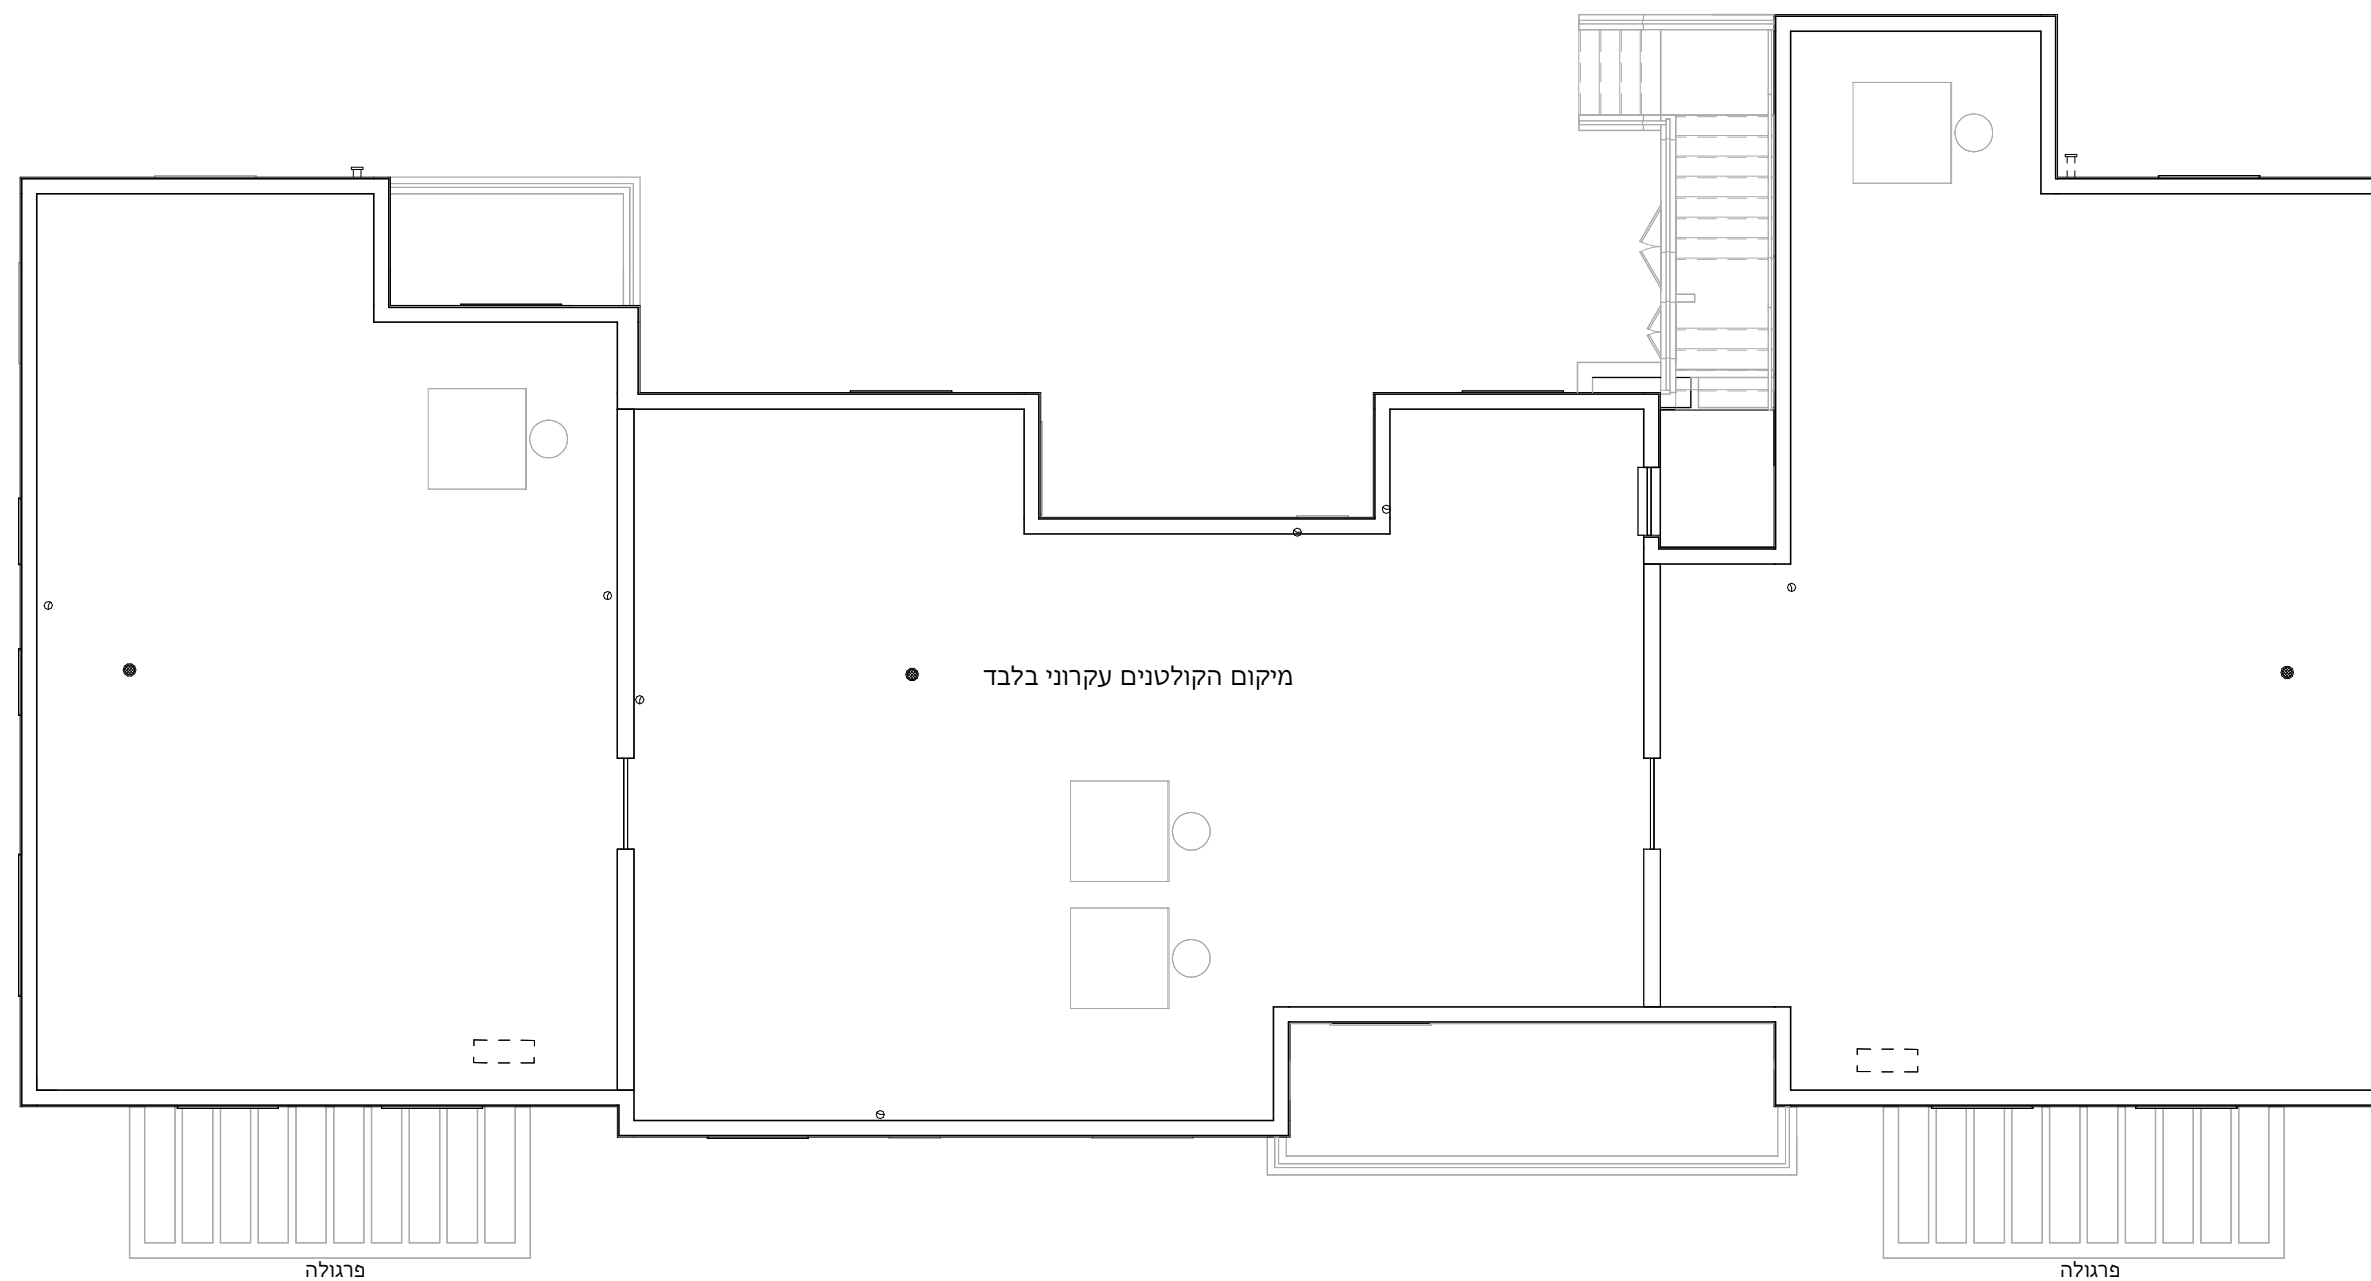

סקמת בנינים