

שם פרויקט

אוליפקי

מגרש מס: 1088

בנין: B5m

קומת קרקע

ק"מ

תאריך מהדורה 23.12.2024 מס' מהדורה

תאור מהדורה תכנית מכר



8

**הערות:**

הערות ומקרא לתכנית זו מופיעות בדף השער לתכנית

חתימת הקונה תאריך:

חתימת המוכר: תאריך:

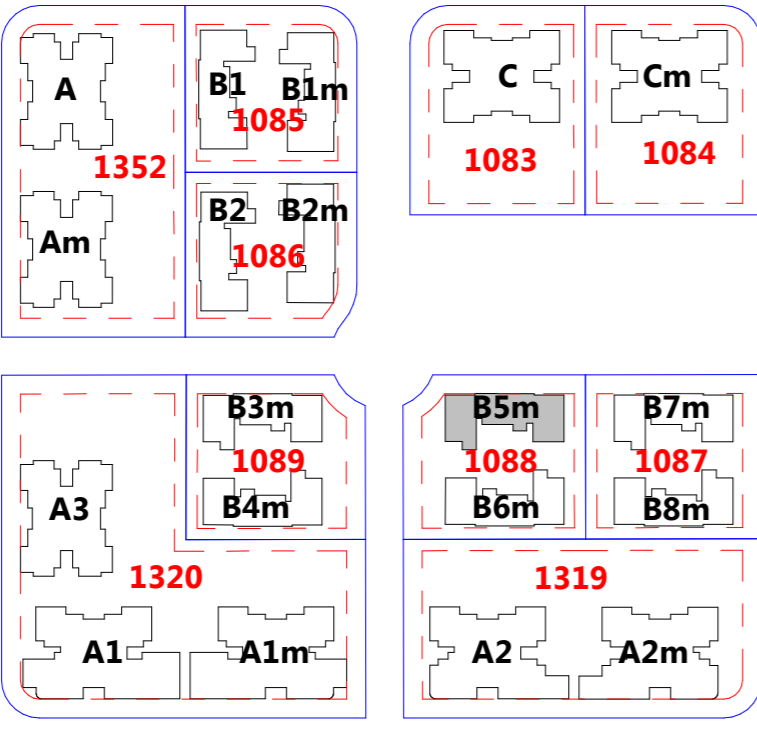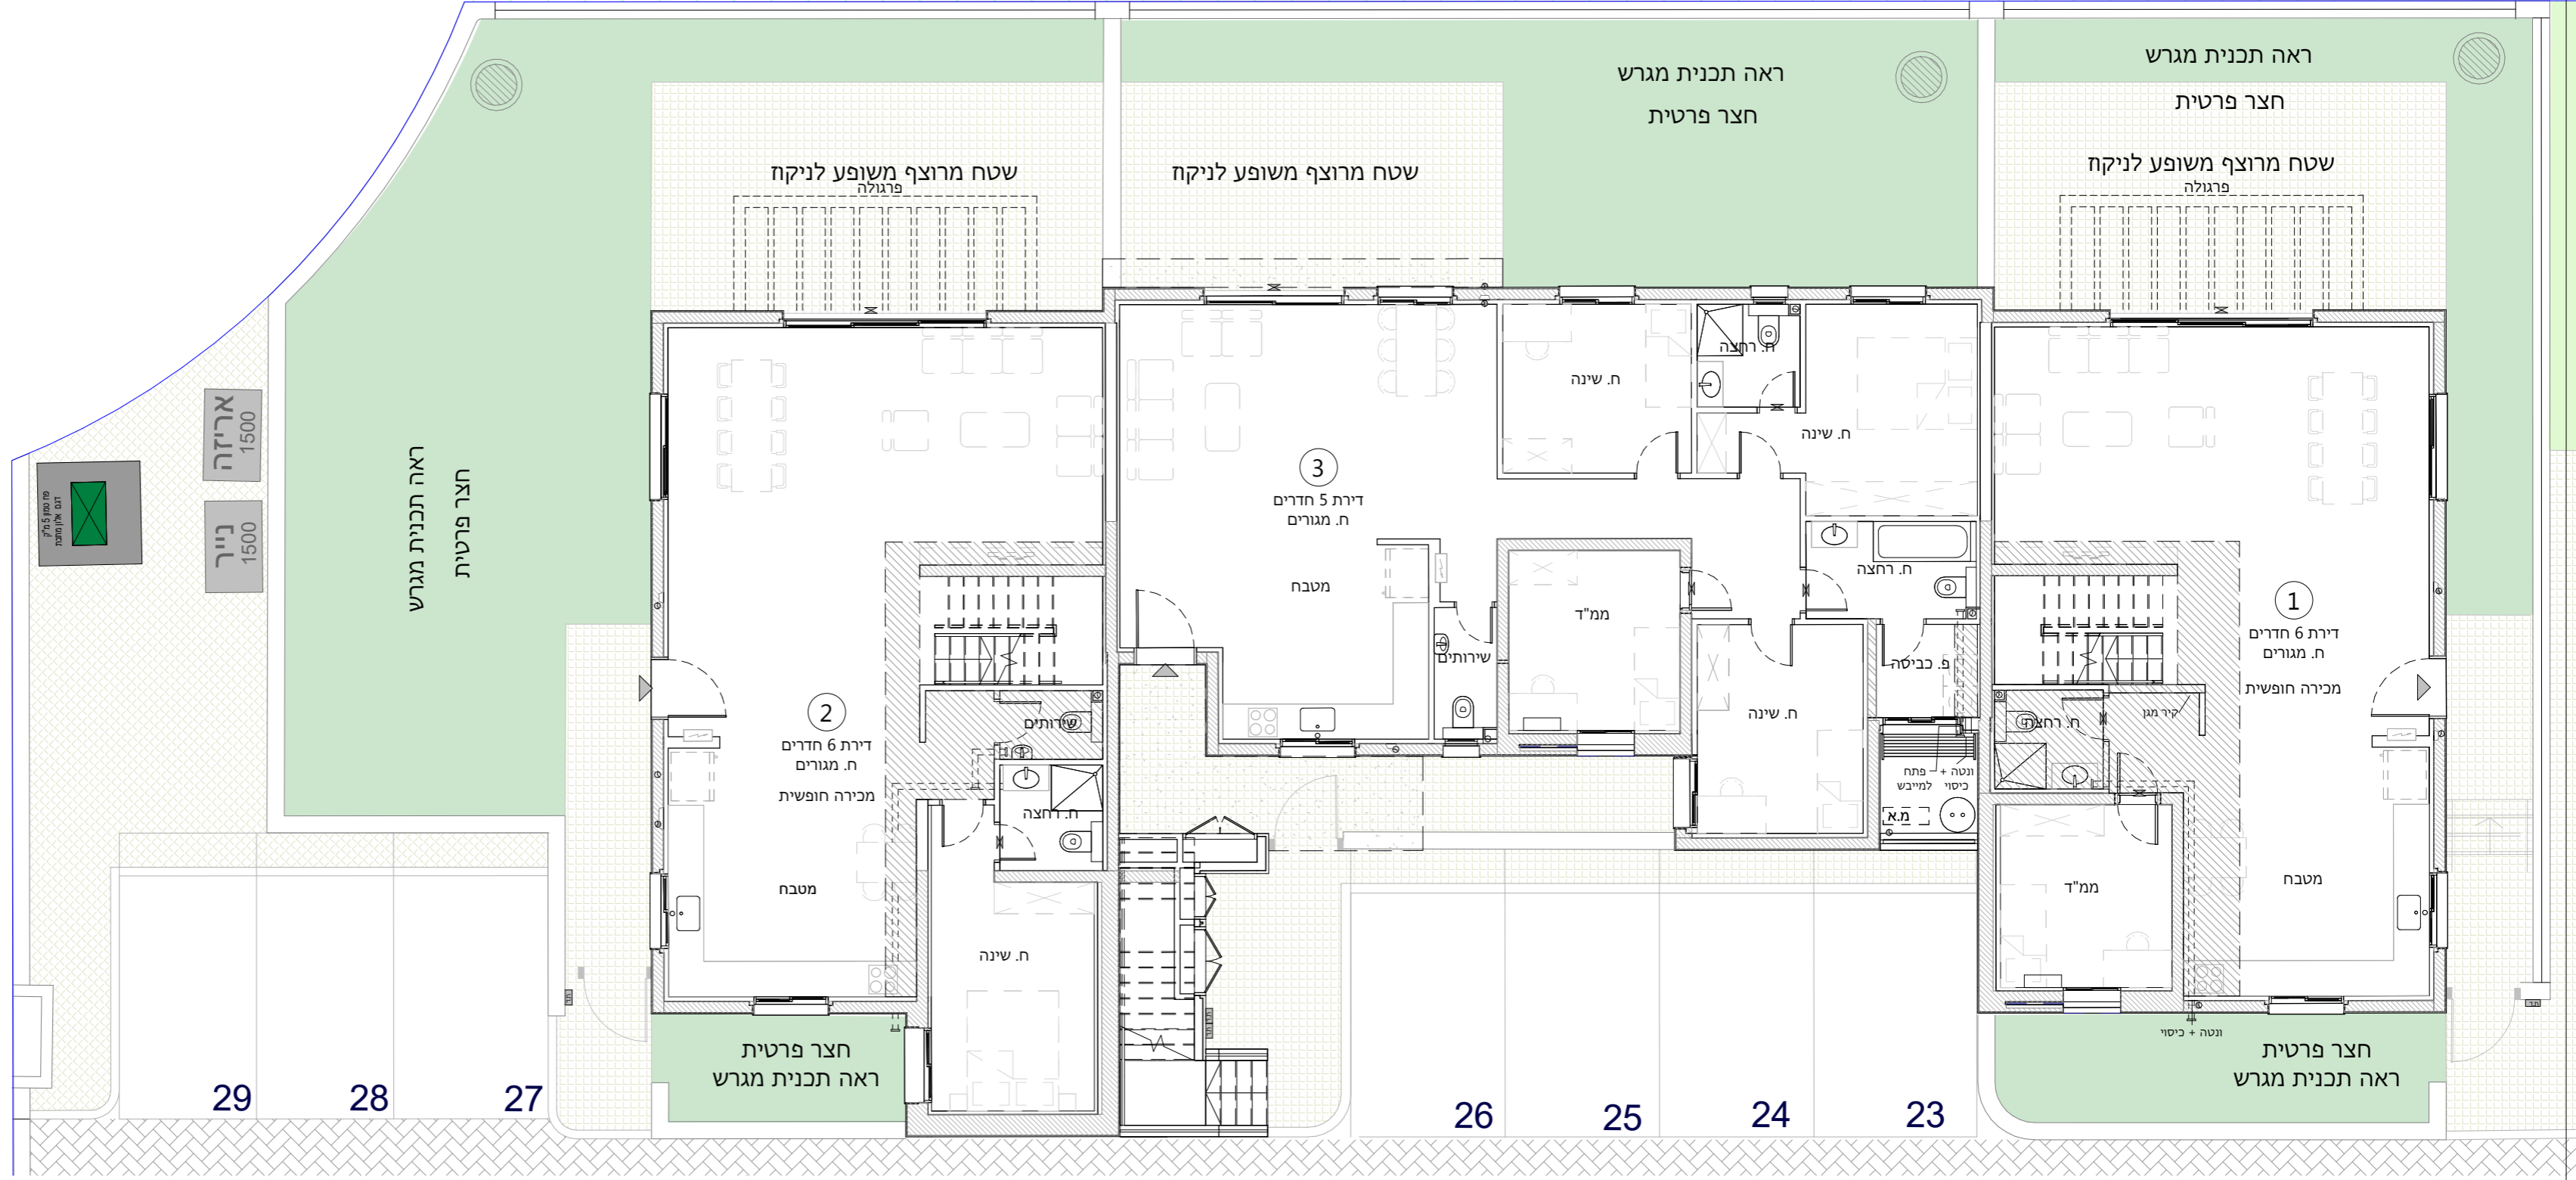


סכמת בנינים

חיצי צפון	
	1085-B1
	1086-B2
	1085-B1m
	1086-B2m
	1089-B3m
	1088-B5m
	1087-B7m
	1089-B4m
	1088-B6m
	1087-B8m

חתך סכמתי		
קומות גג		
1	4	2
1	3	2

קומה 1  
ק. כניסה

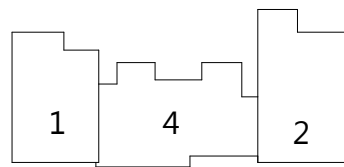

שם פרויקט

אפיקי נחל

מגרש מס': 1088

בנין: B5m

קומה 1 B5m

ק"מ 1:100



תאריך מהדורה 23.12.2024 מס' מהדורה 8  
תואר מהדורה תכניות מכר

**הערות:**

הערות ומקרא לתכנית זו מופיעות בדף השער לתכנית

חתימת הקונה

חתימת המוכר

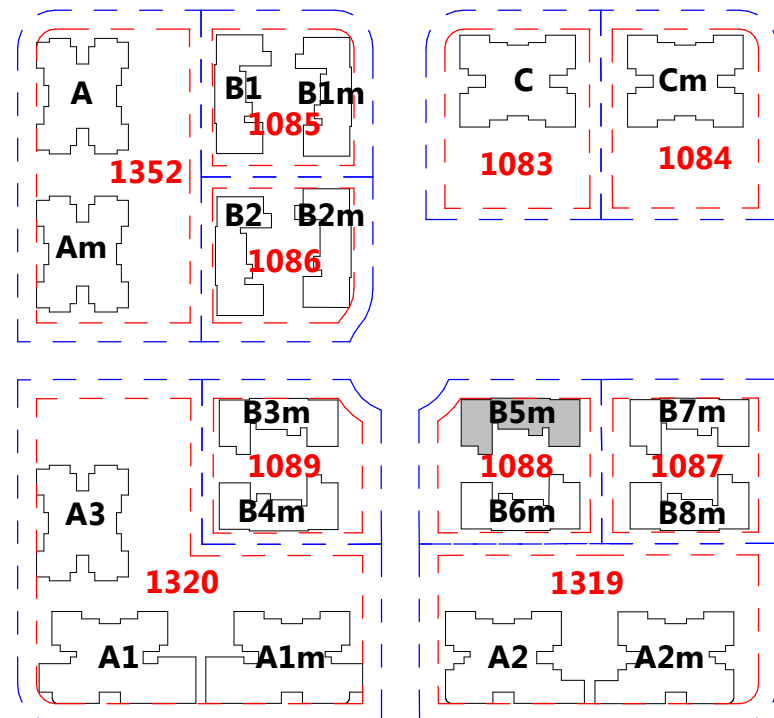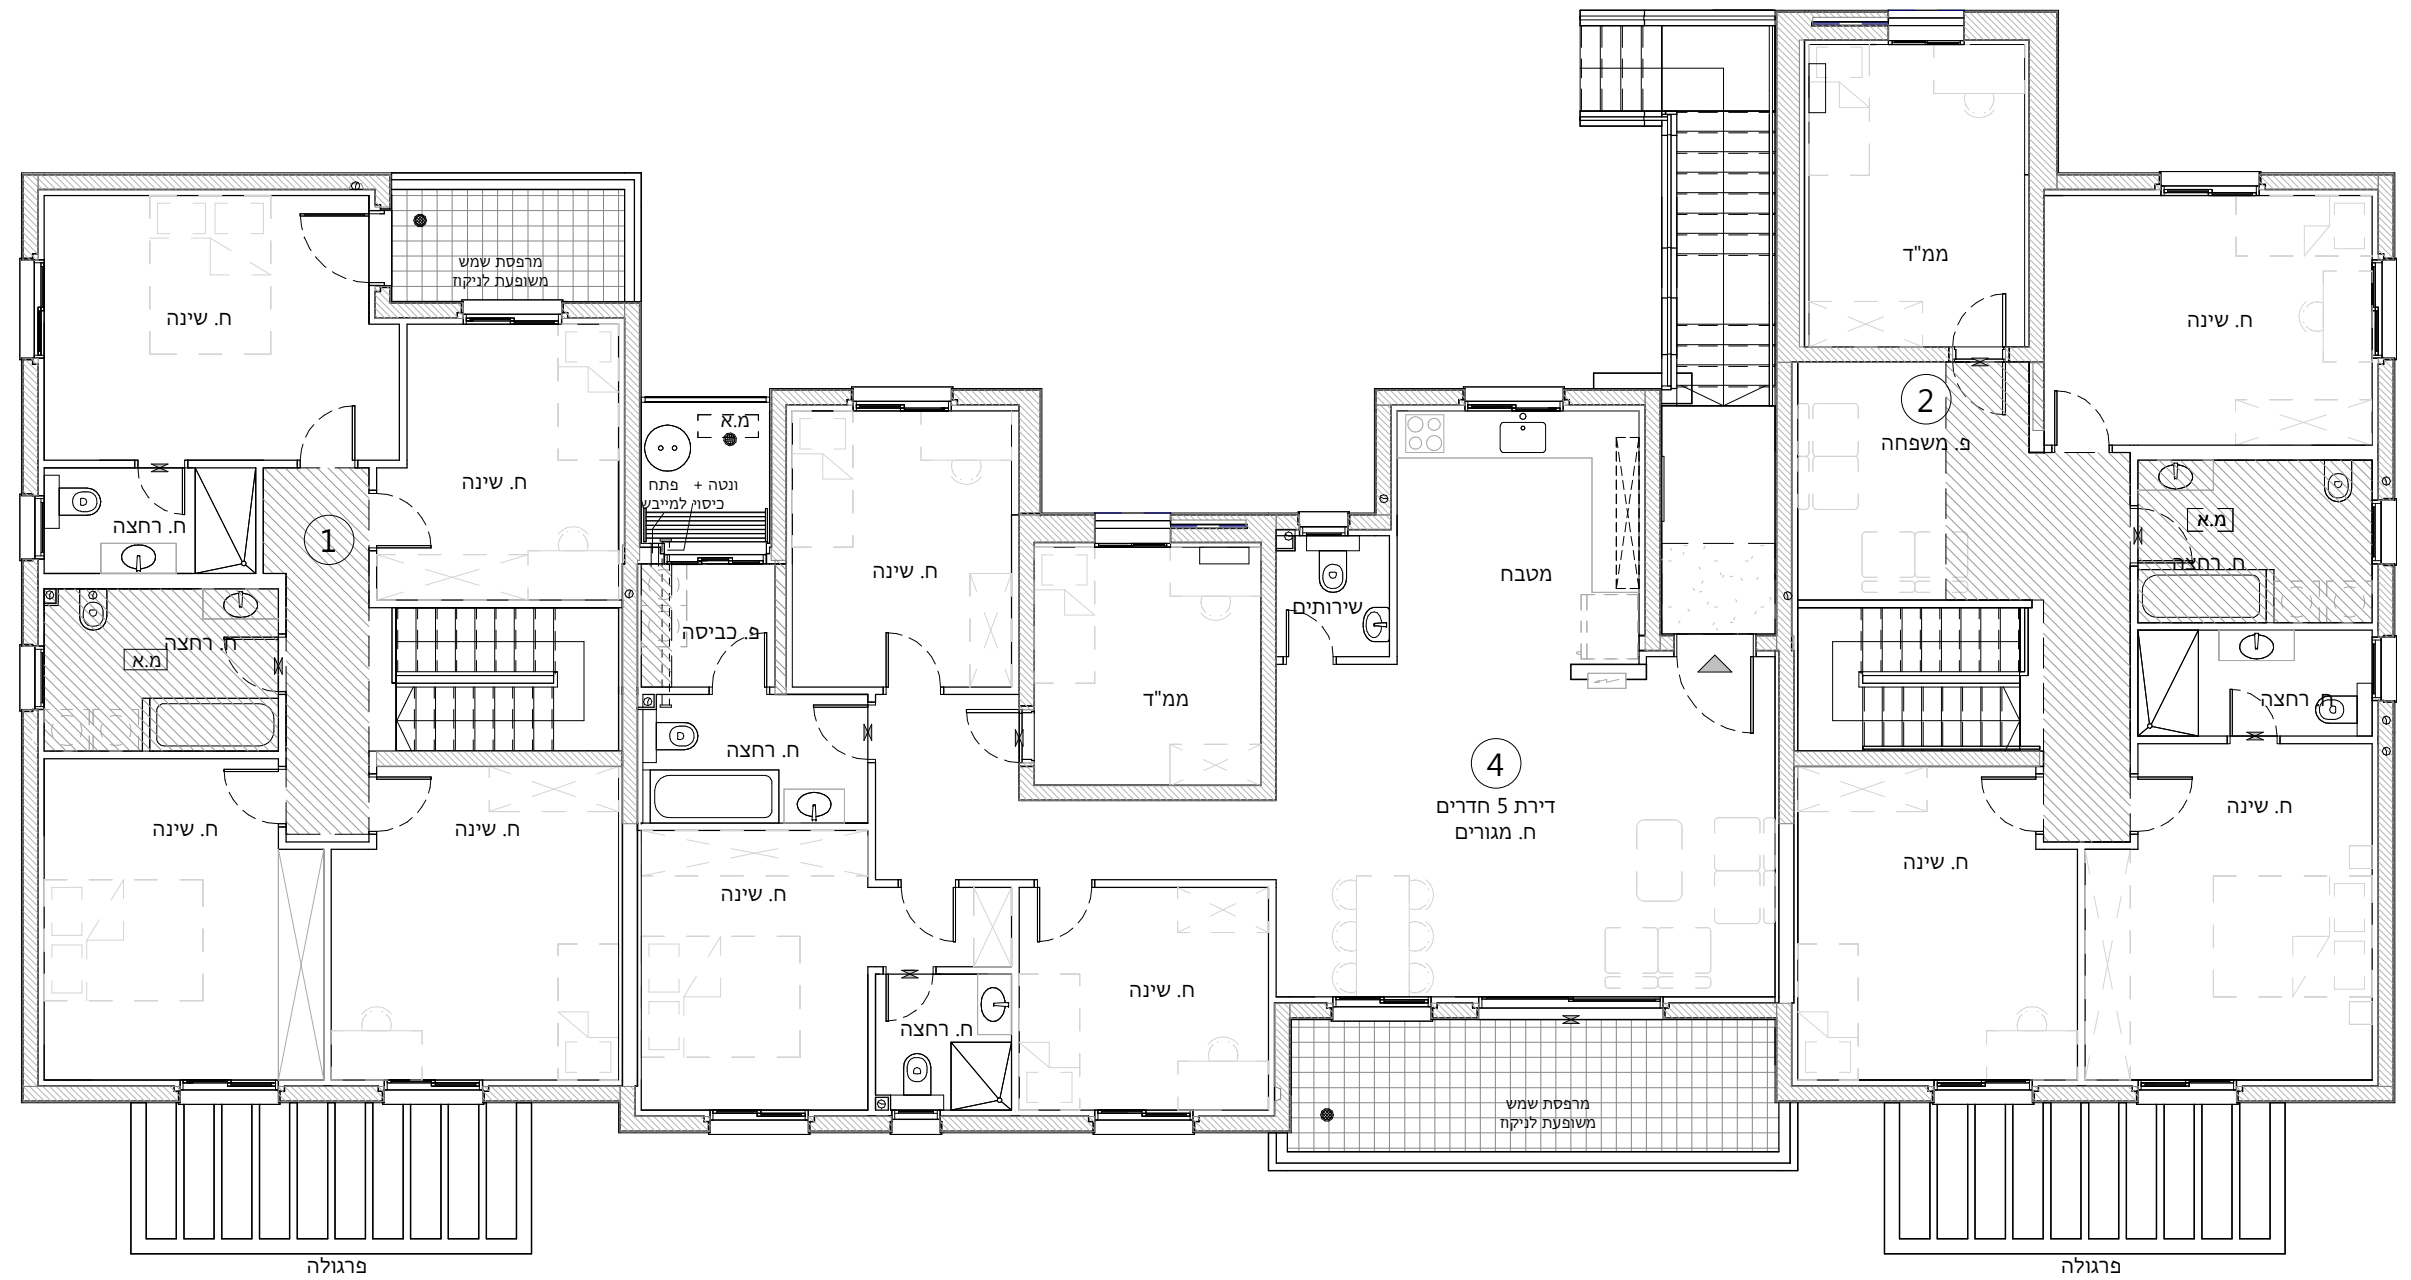

סכמת בנינים

חיצי צפון	
	1085-B1
	1086-B2
	1085-B1m
	1086-B2m
	1089-B3m
	1088-B5m
	1087-B7m
	1089-B4m
	1088-B6m
	1087-B8m

שם פרויקט

אפיקי נחל

מגרש מס: 1088

בנין: B5m

קומת גג B5m

ק"מ 1:100



תאריך מהדורה 23.12.2024 מס' מהדורה 8  
תאור מהדורה תכנית מכר

**הערות:**

הערות ומקרא לתכנית זו מופיעות בדף השער לתכנית

חתימת הקונה

חתימת המוכר

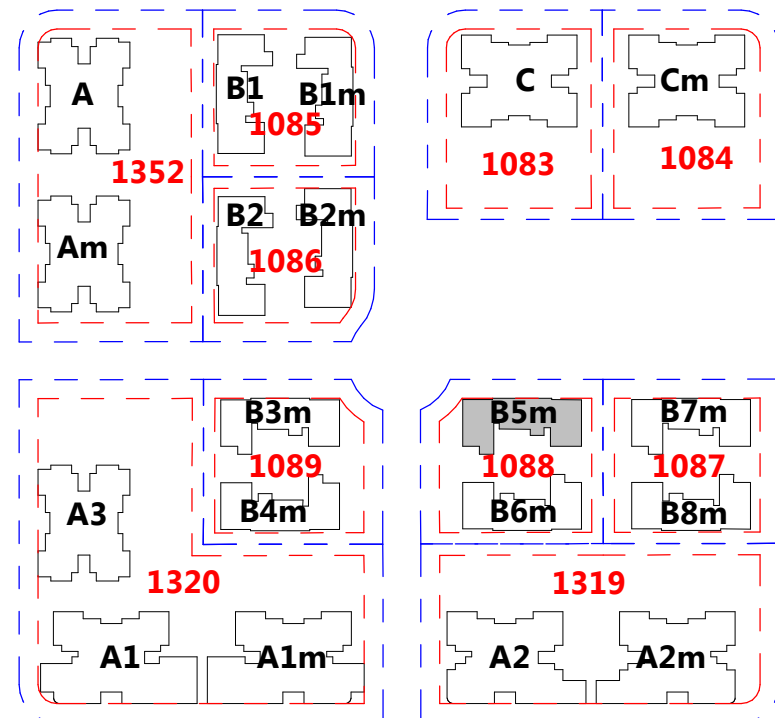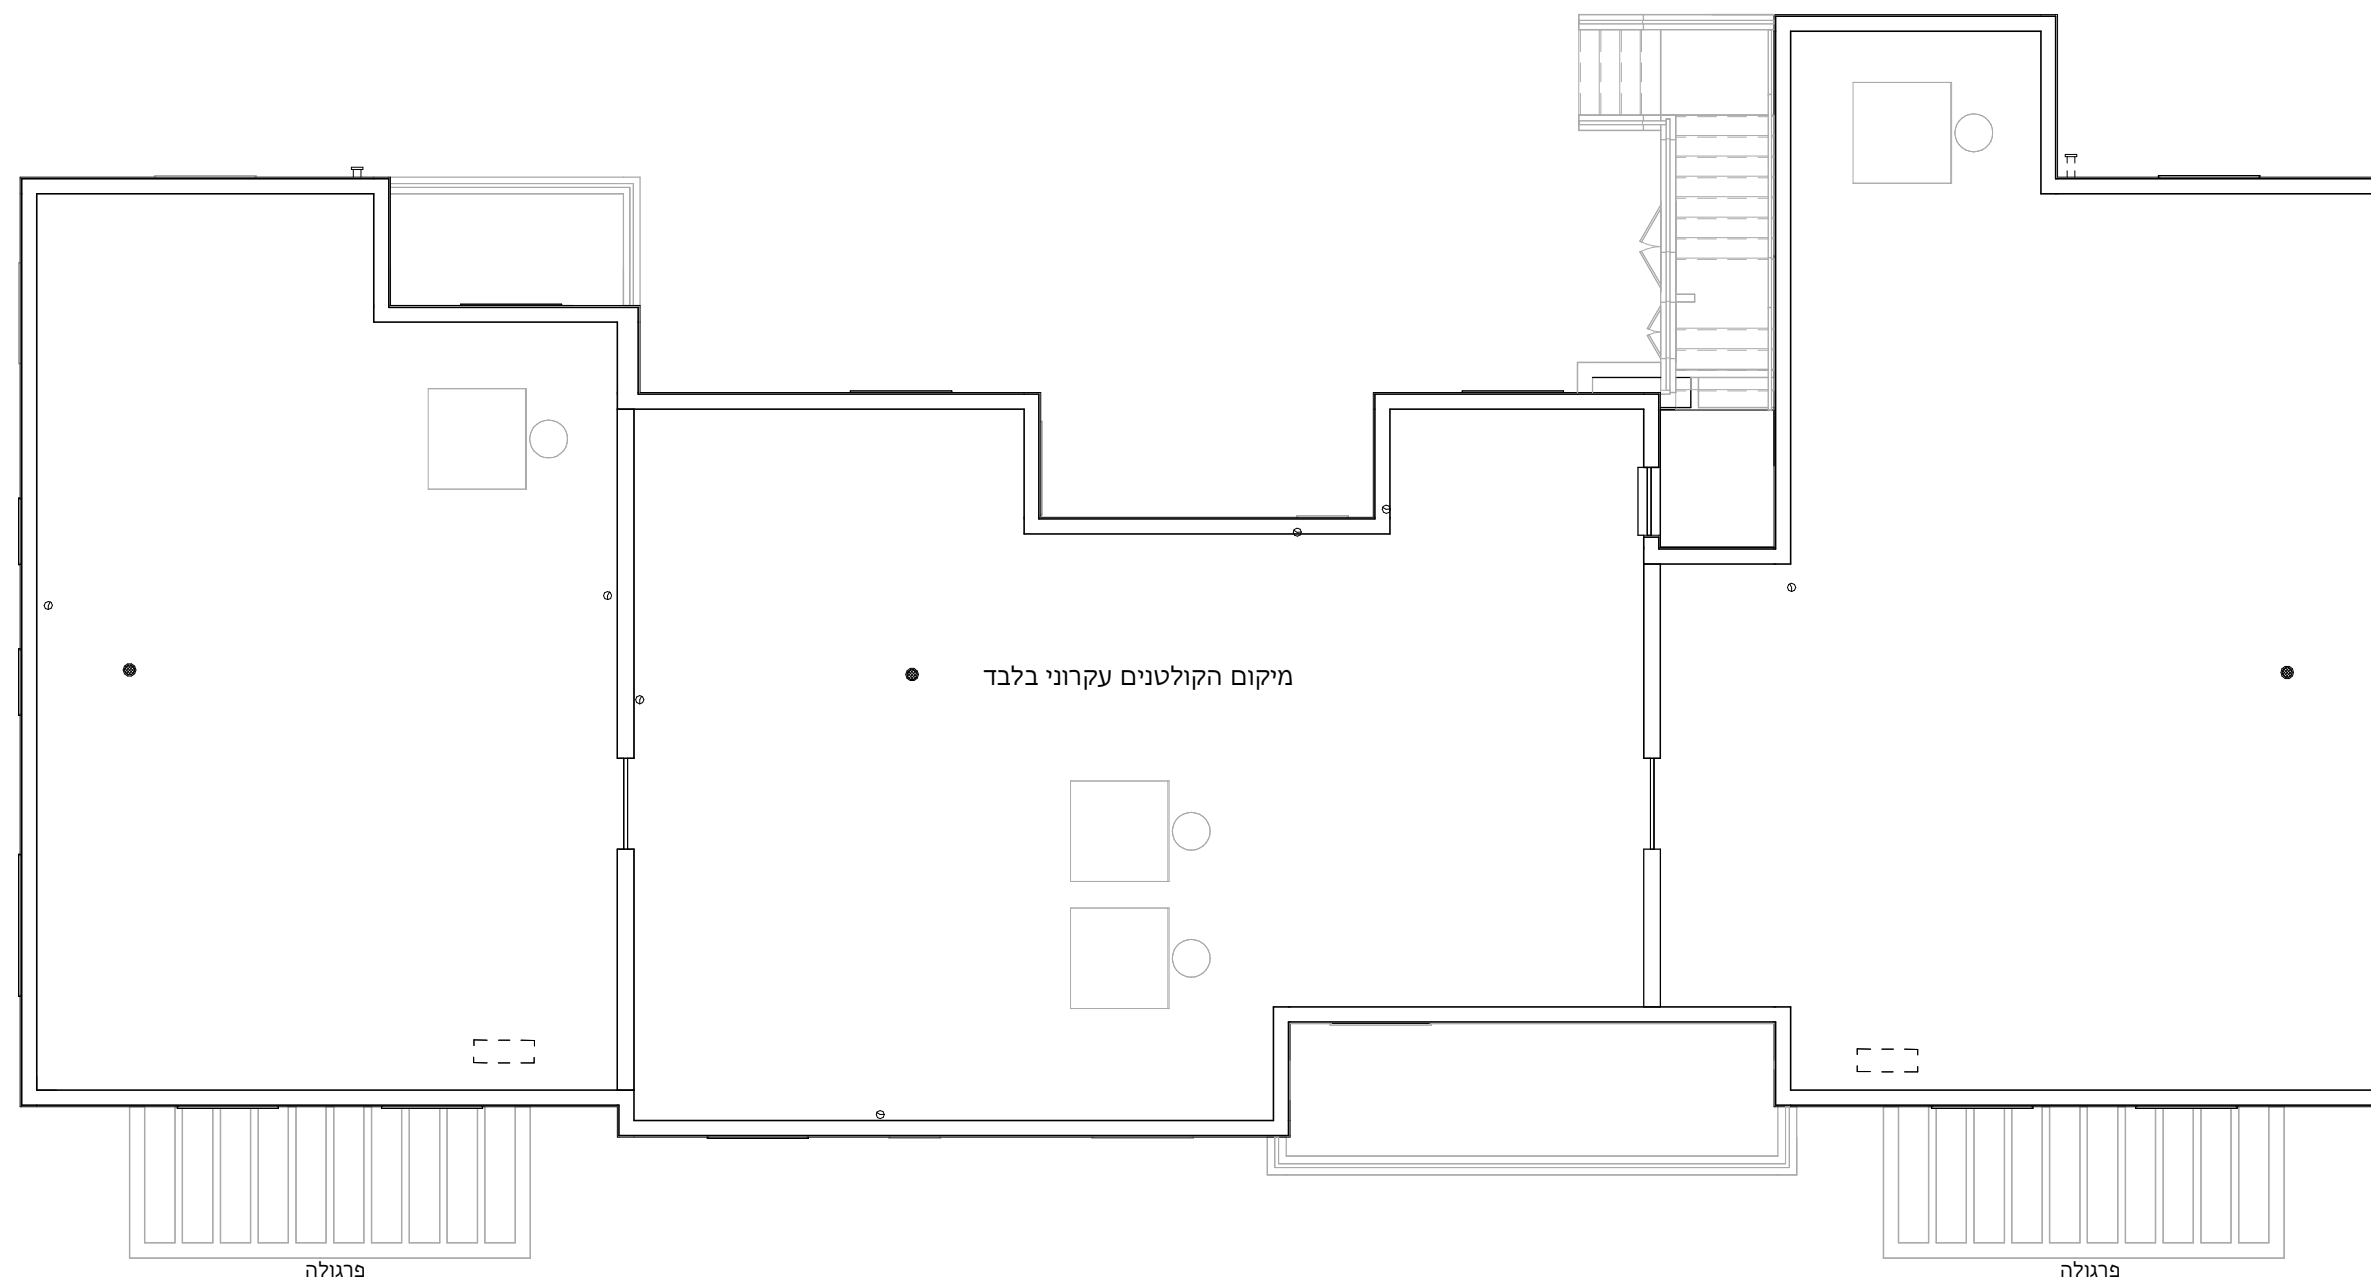

סקמת בנינים