


חתך סכמתי

קומת גג		
1	4	2
1	3	2

קומה 1
ק. בניסה

תכנית סכמתית

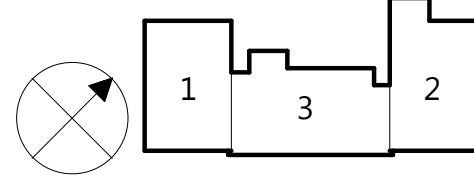

שם פרויקט

אוליפקי

מגרש מס': 1088

בנין: B6m

קומת קרקע

ק"מ 1:100


תאריך מהדורה: 23.12.2024
מס' מהדורה: 8
תאור מהדורה: תכנית מכר

הערות:

הערות ומקרא לתכנית זו מופיעות בדף השער לתכנית

חתימת הקונה: תאריך:

חתימת המוכר: תאריך:

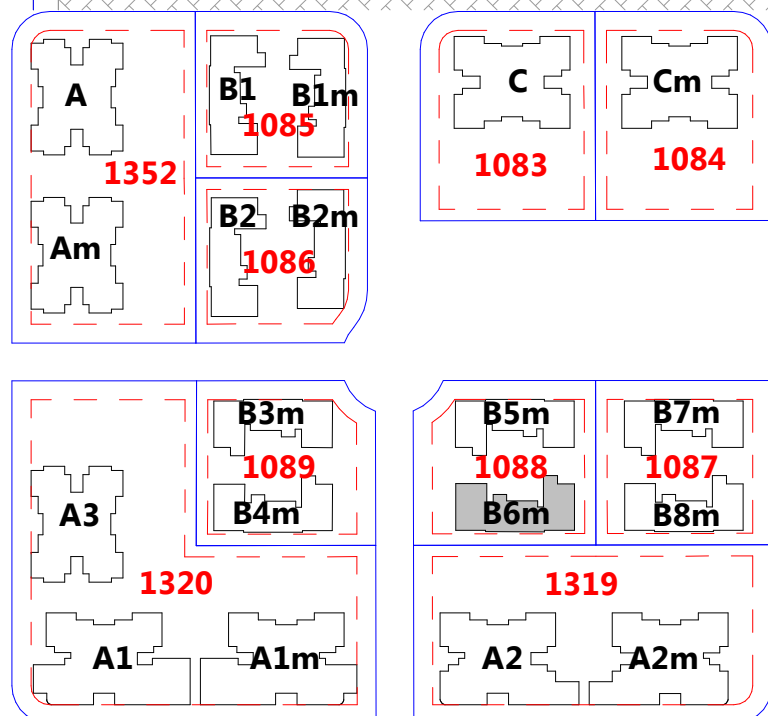


סכמת בנינים

חיצי צפון	
	1085-B1 1086-B2
	1085-B1m 1086-B2m
	1089-B3m 1088-B5m 1087-B7m
	1089-B4m 1088-B6m 1087-B8m

חתך סכמתי		
קומות גג		
1	4	2
1	3	2

קומה 1
ק. כניסה

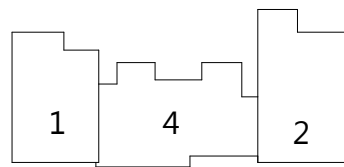

שם פרויקט

אפיקי נחל

מגרש מס': 1088

בנין: B6m

קומה 1 B6m

קב"מ 1:100



תאריך מהדורה 23.12.2024 מס' מהדורה 8
תאור מהדורה תכניות מכר

הערות:

הערות ומקרא לתכנית זו מופיעות בדף השער לתכנית

חתימת הקונה

חתימת המוכר

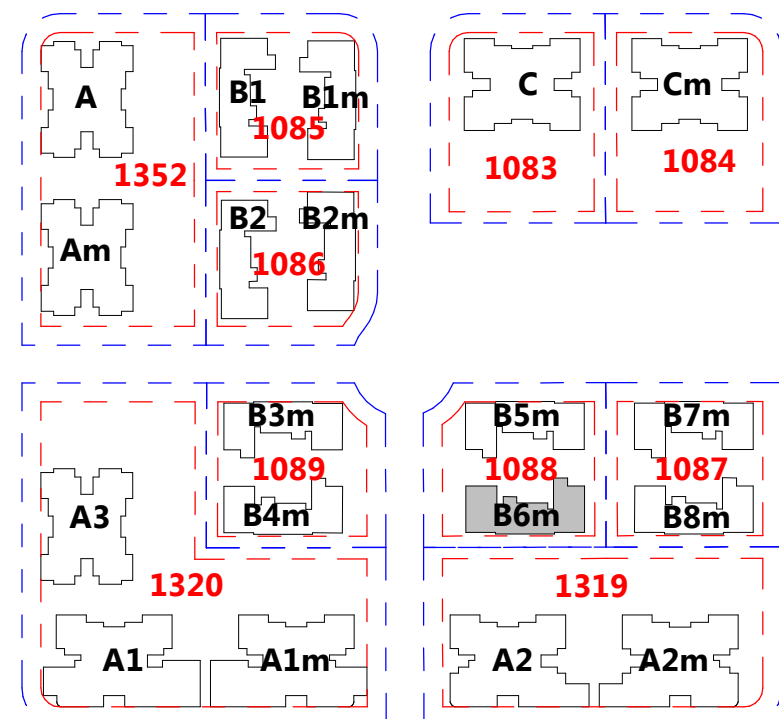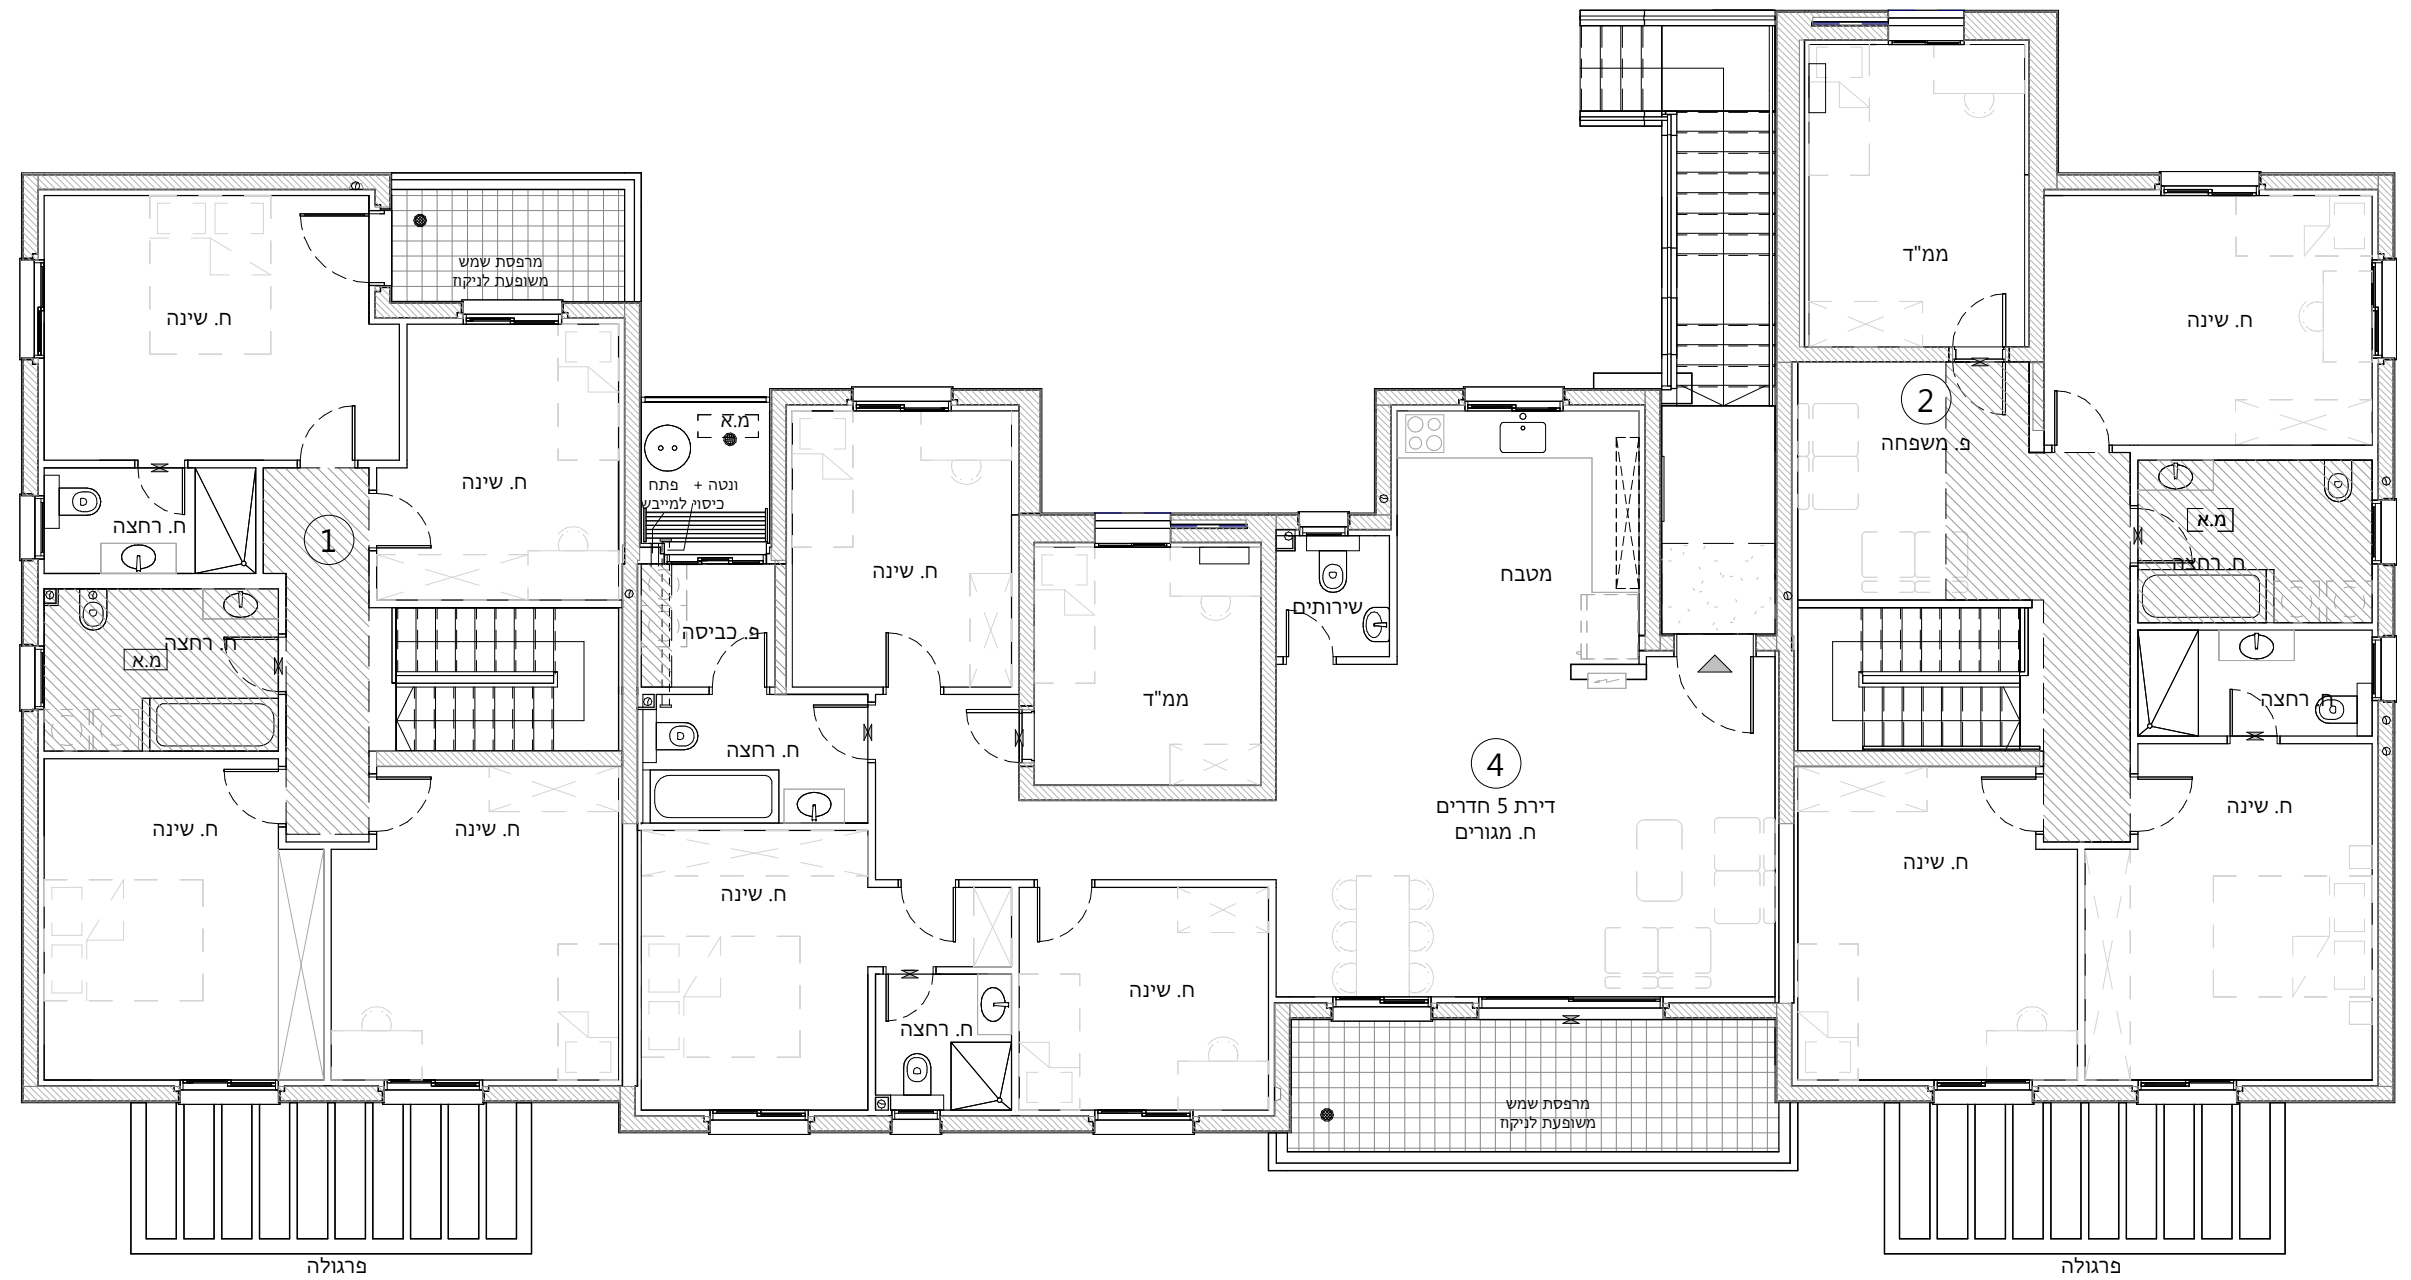

סכמת בנינים

חיצי צפון	
	1085-B1
	1086-B2
	1085-B1m
	1086-B2m
	1089-B3m
	1088-B5m
	1087-B7m
	1089-B4m
	1088-B6m
	1087-B8m

שם פרויקט

אפיקי נחל

מגרש מס: 1088

בנין: B6m

קומת גג B6m

ק"מ 1:100



תאריך מהדורה 23.12.2024 מס' מהדורה 8
תאור מהדורה תכנית מכר

הערות:

הערות ומקרא לתכנית זו מופיעות בדף השער לתכנית

חתימת הקונה

חתימת המוכר

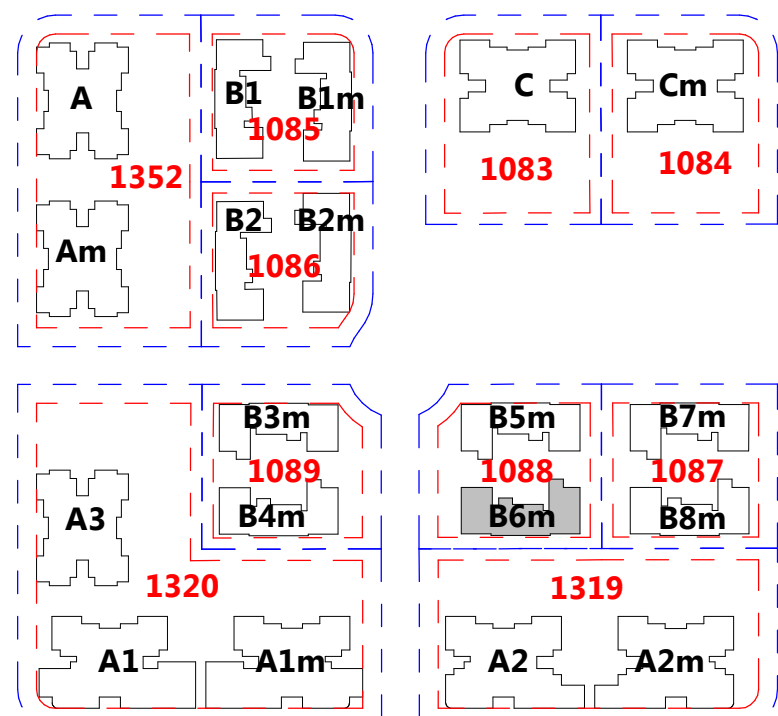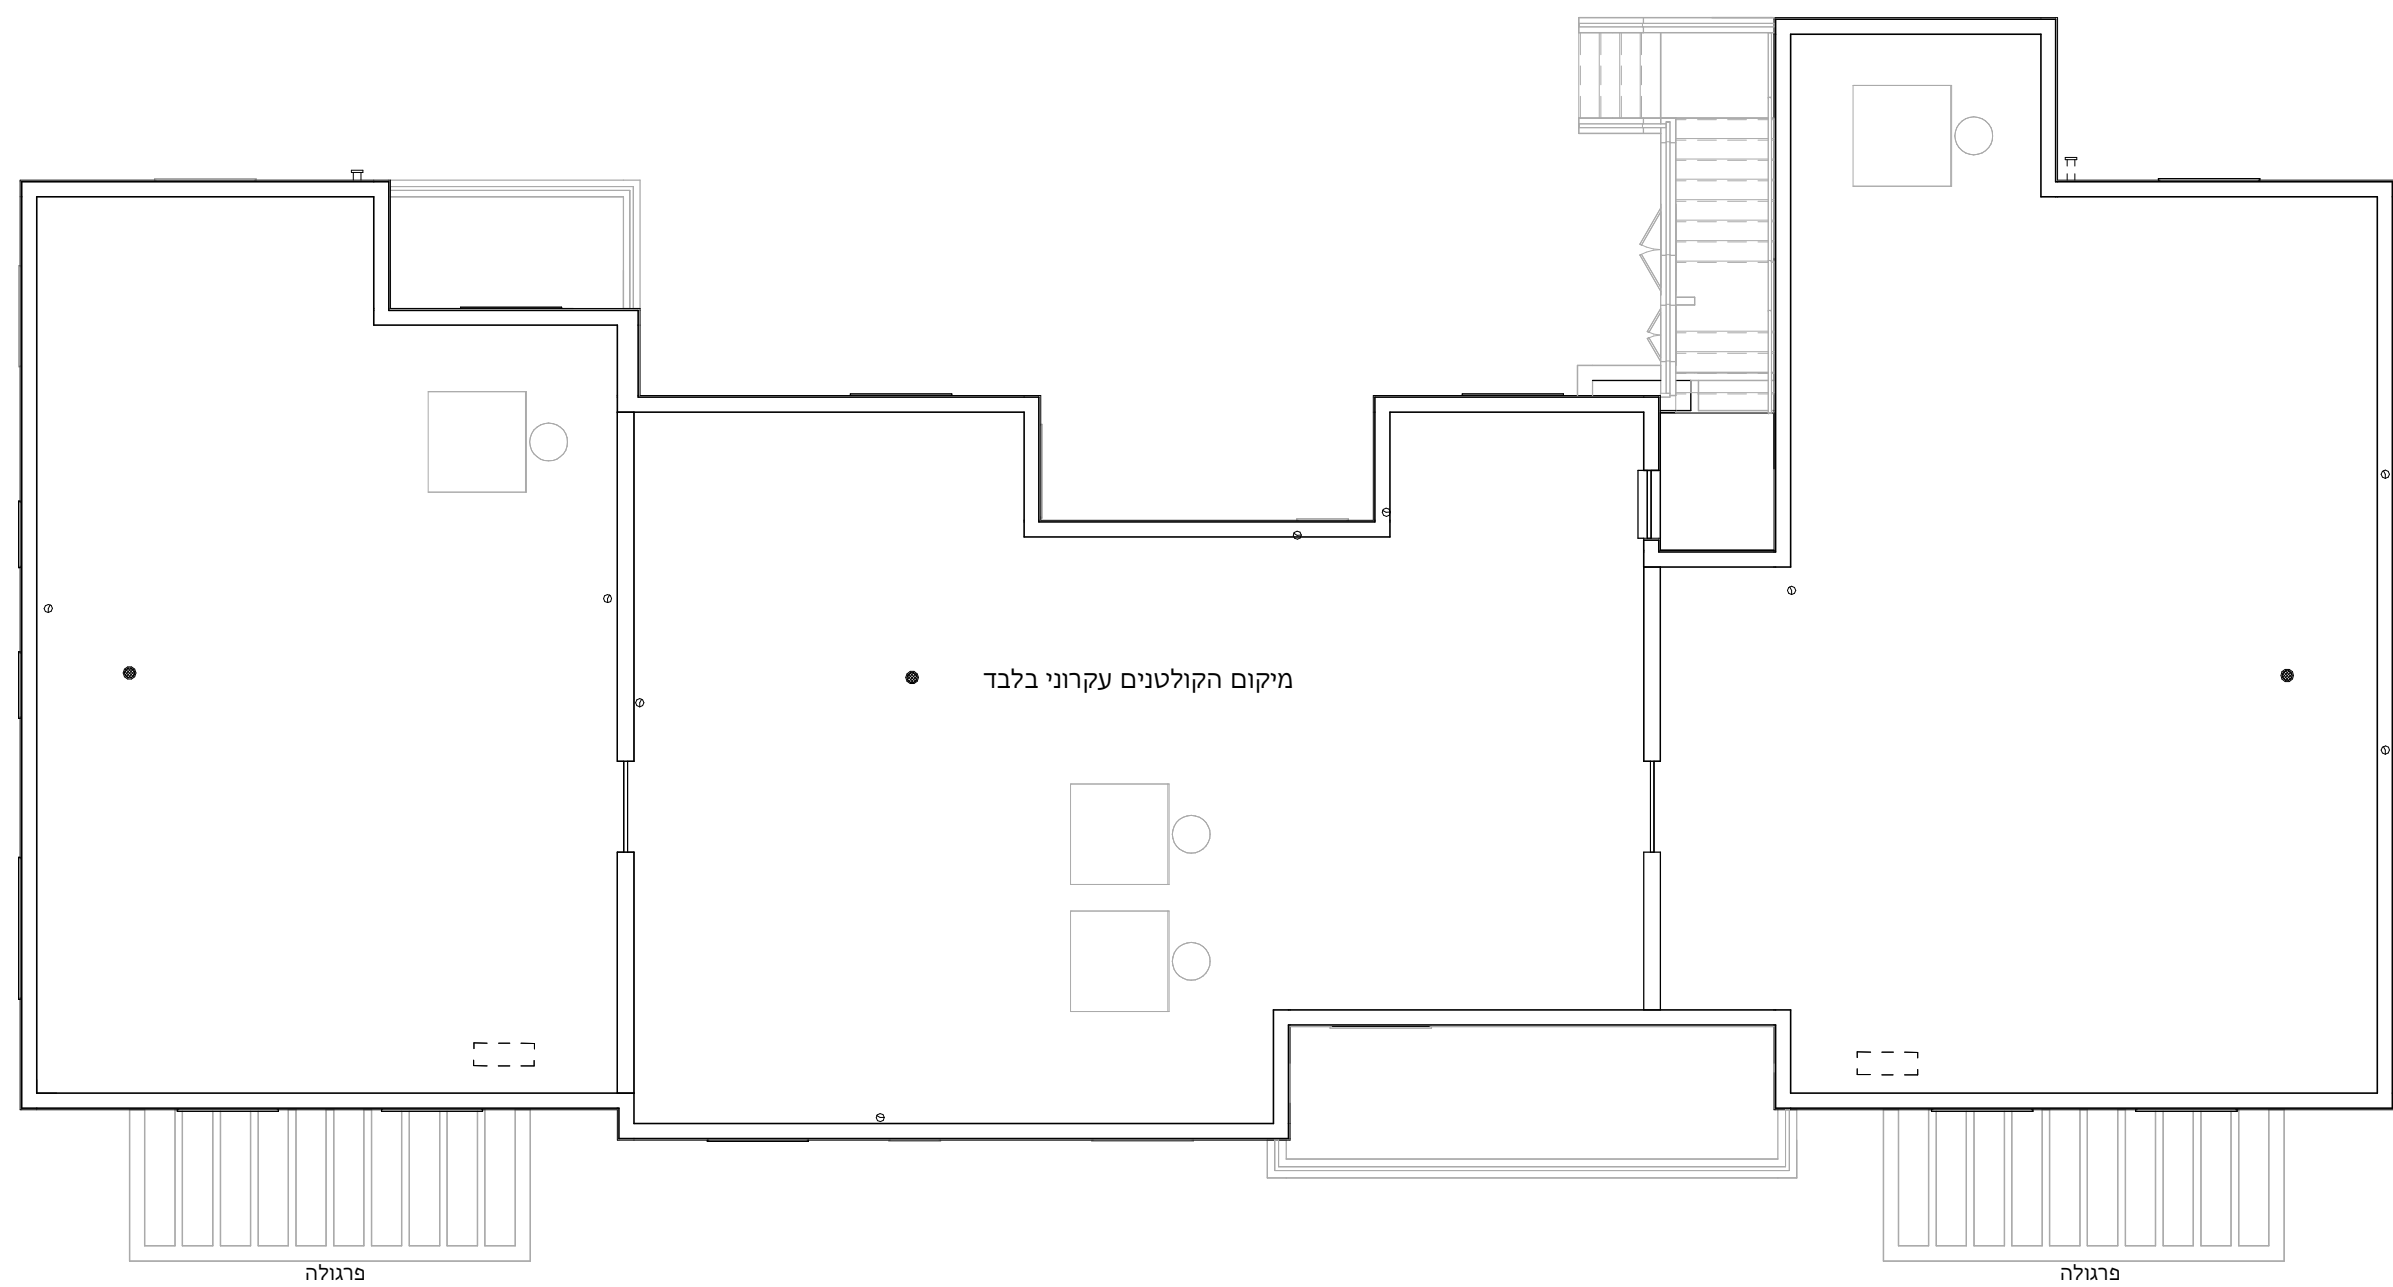

סקמת בנינים