

סלם פרויקט

אוליפקי

מגרש מס': 1087

בנין': B7m

קומת קרקע

ק"מ 1:100



תאריך מהדורה 23.12.2024 מס' מהדורה 8

תאור מהדורה תכנית מכר

הערות:
הערות ומקרא לתכנית זו מופיעות בדף השער לתכנית

חתימת הקונה תאריך:

חתימת המוכר: תאריך:

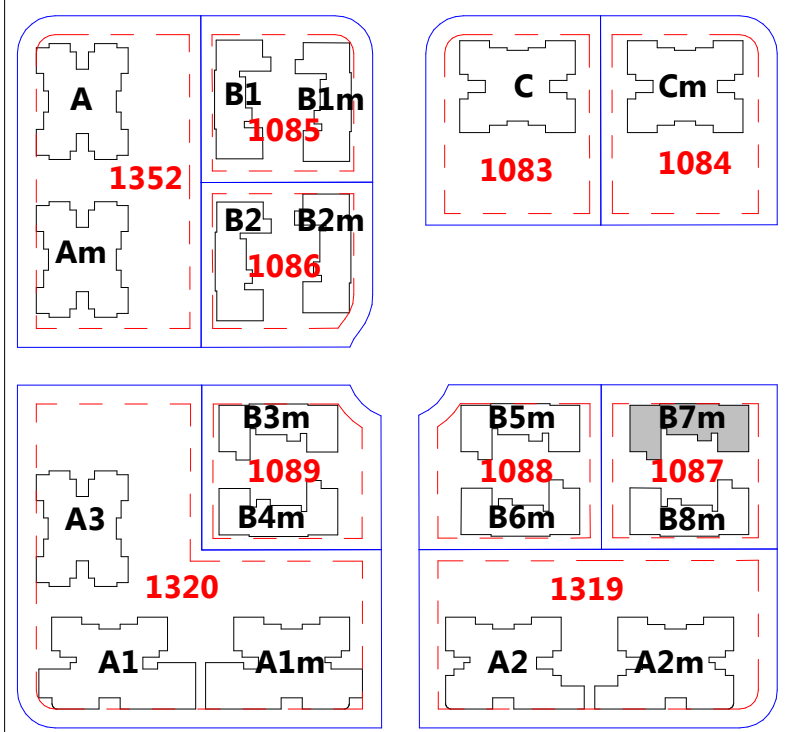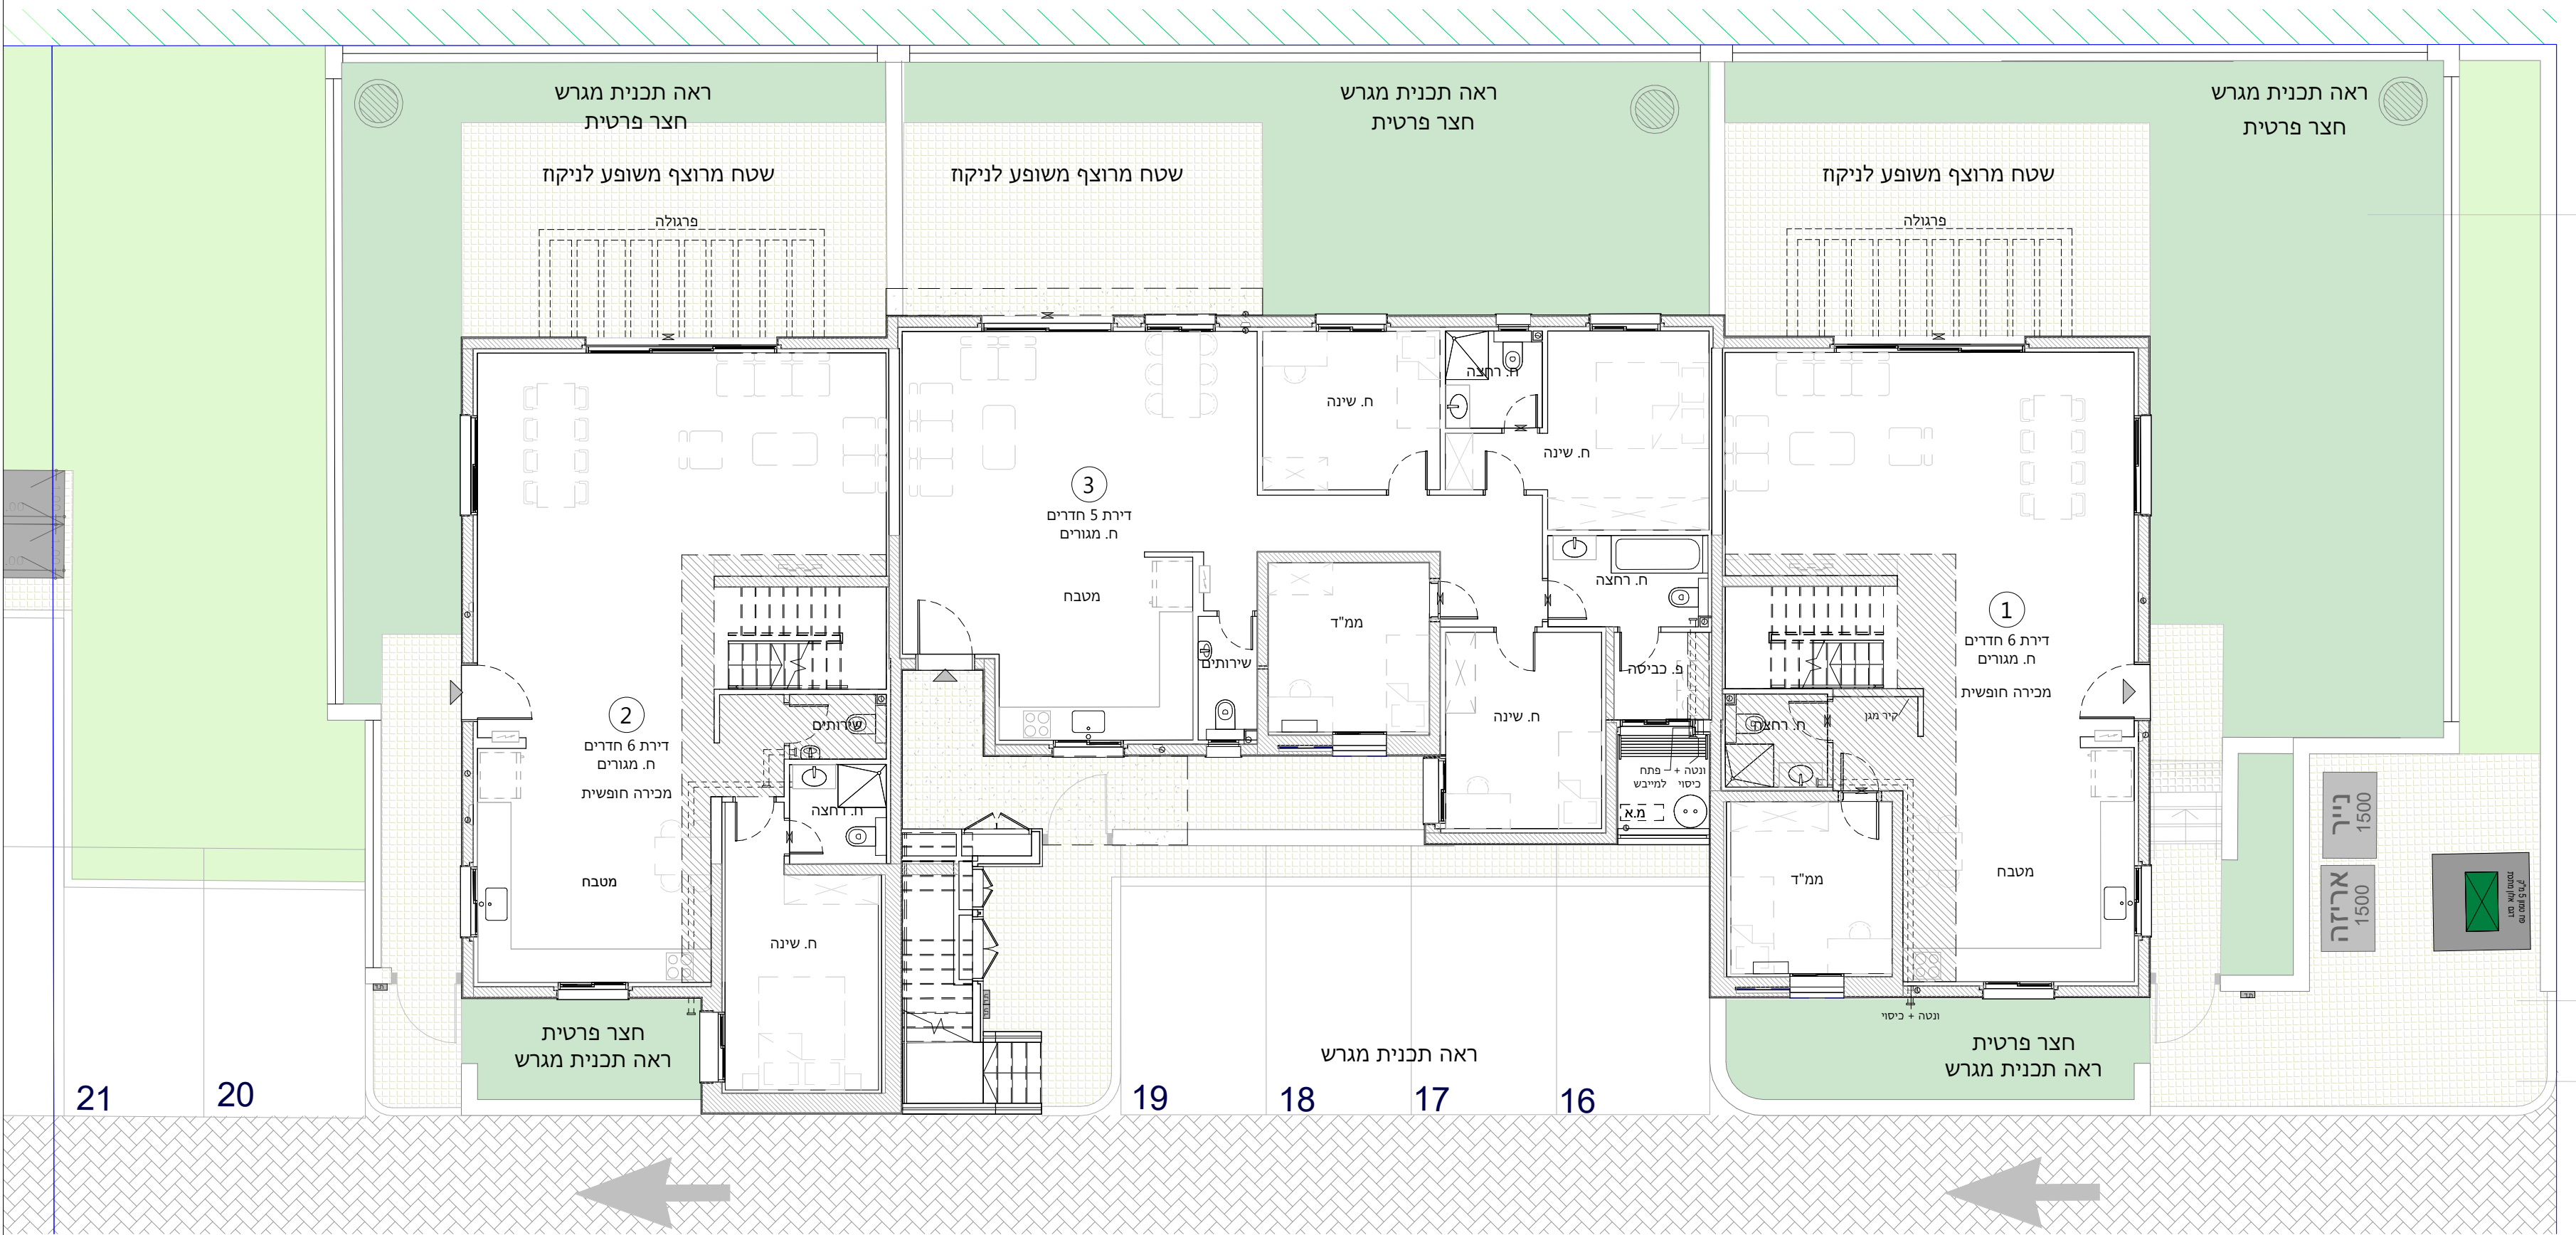


סכמת בנינים

| חיצי צפון | |
|-----------|----------|
| | 1085-B1 |
| | 1086-B2 |
| | 1085-B1m |
| | 1086-B2m |
| | 1089-B3m |
| | 1088-B5m |
| | 1087-B7m |
| | 1089-B4m |
| | 1088-B6m |
| | 1087-B8m |

| חתך סכמתי | | |
|-----------|---|---|
| קומת גג | | |
| 1 | 4 | 2 |
| 1 | 3 | 2 |

קומה 1
ק. כניסה

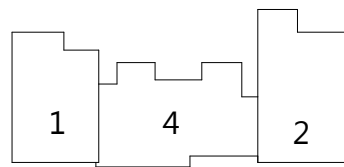

שם פרויקט

אפיקי נחל

מגרש מס': 1087

בנין: B7m

קומה 1 B7m

ק"מ 1:100



תאריך מהדורה 23.12.2024 מס' מהדורה 8
תואר מהדורה תכניות מכר

הערות:

הערות ומקרא לתכנית זו מופיעות בדף השער לתכנית

חתימת הקונה

חתימת המוכר

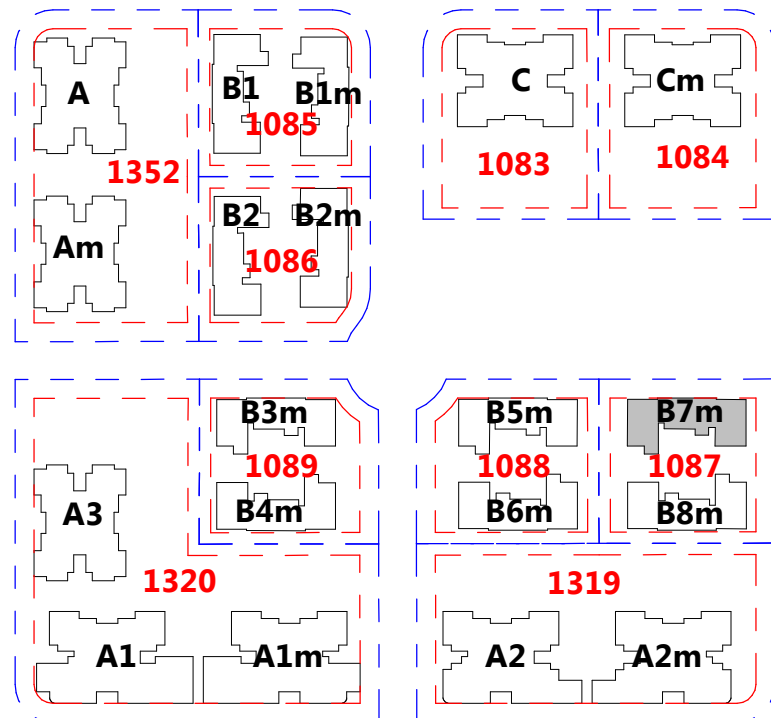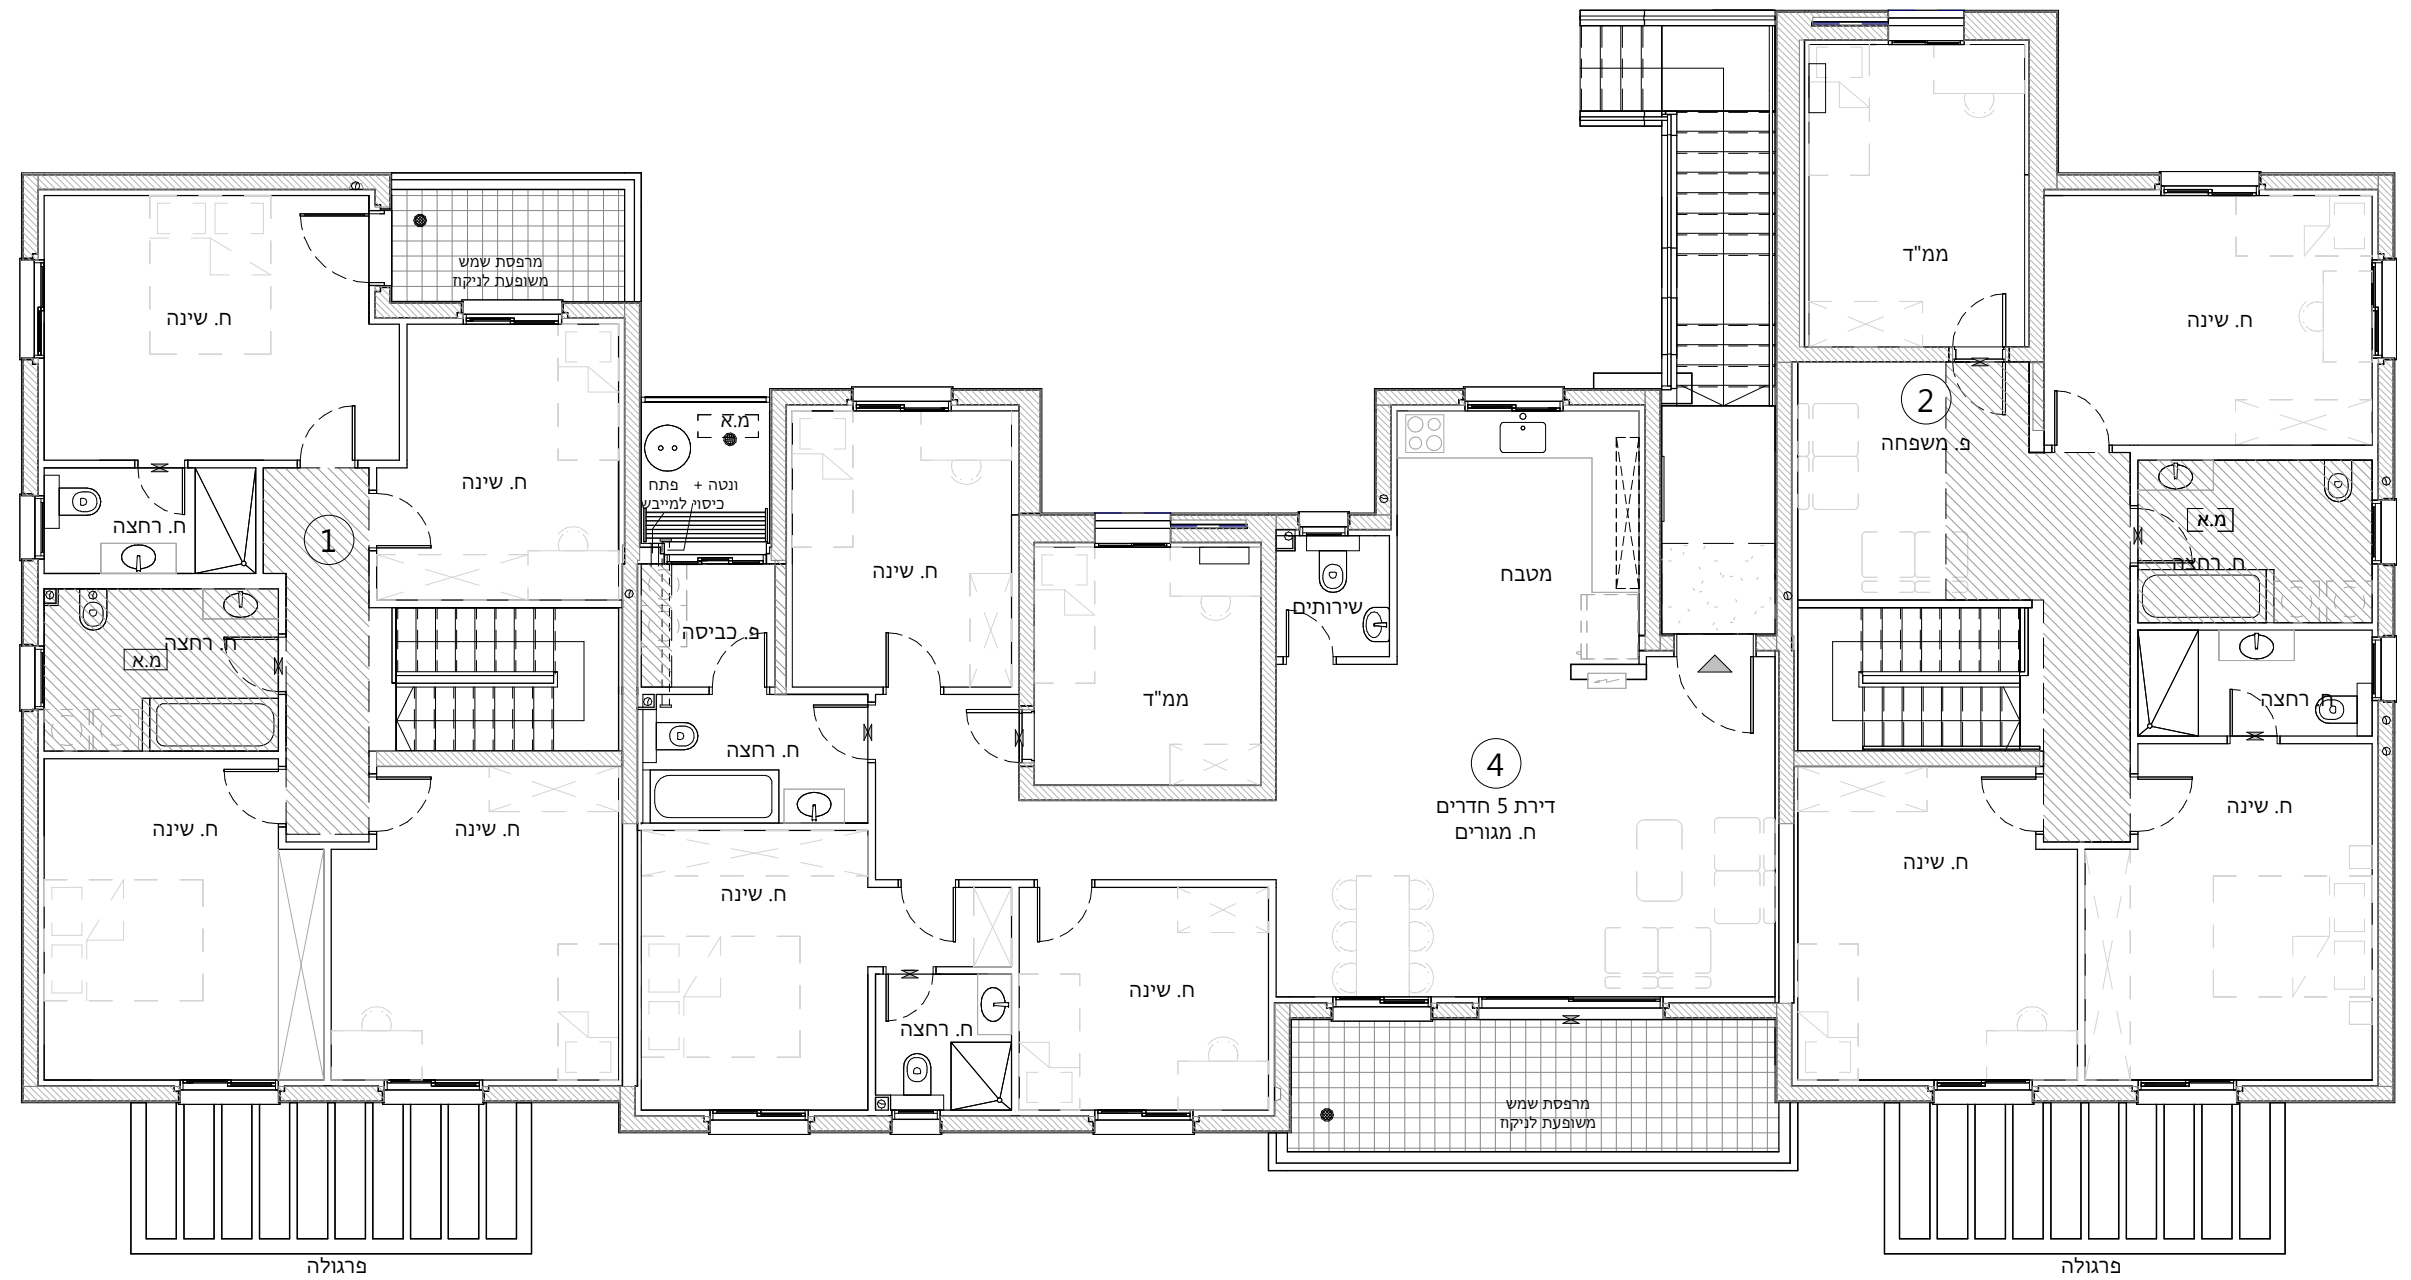

סכמת בנינים

| חיצי צפון | |
|-----------|----------|
| | 1085-B1 |
| | 1086-B2 |
| | 1085-B1m |
| | 1086-B2m |
| | 1089-B3m |
| | 1088-B5m |
| | 1087-B7m |
| | 1089-B4m |
| | 1088-B6m |
| | 1087-B8m |

שם פרויקט

אפיקי נחל


מגרש מס: 1087

בנין: B7m

קומת גג B7m

קני"מ 1:100

תאריך מהדורה 23.12.2024 מס' מהדורה
 תאור מהדורה תכנית מכר


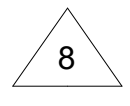


הערות:

הערות ומקרא לתכנית זו מופיעות בדף השער לתכנית

חתימת הקונה

חתימת המוכר

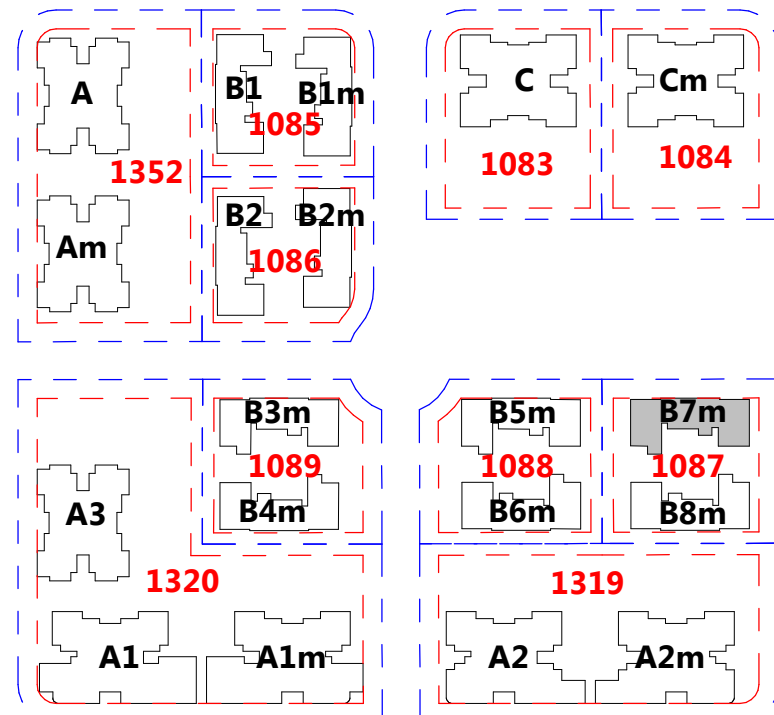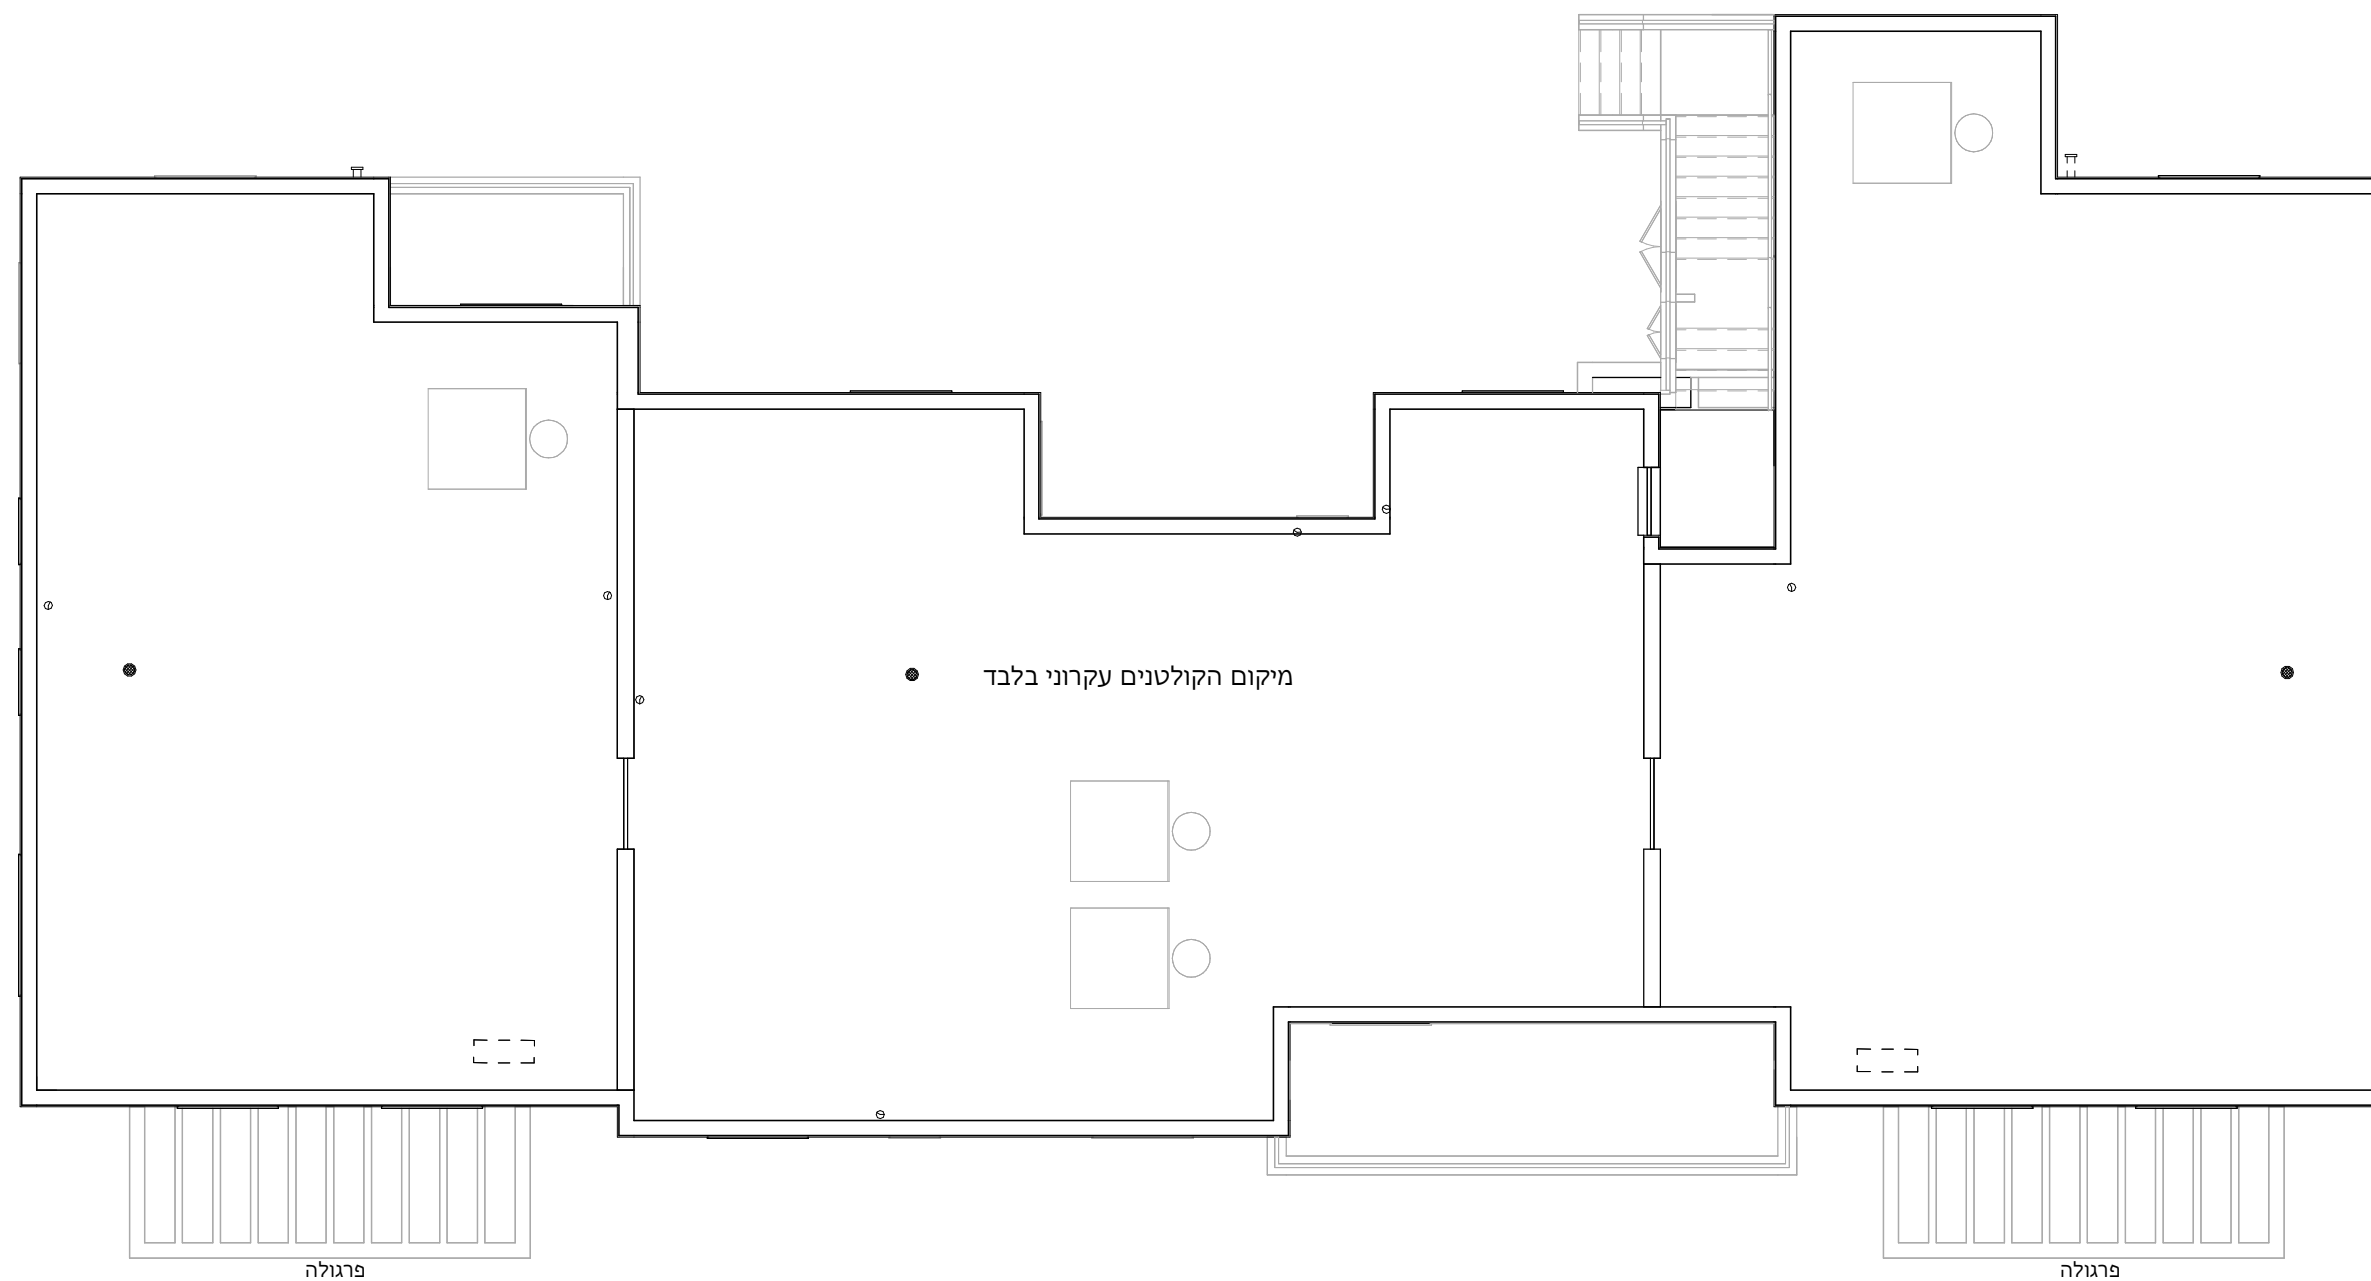

סכמת בנינים